


ESTRATTO vista aerea

scala 1:10000

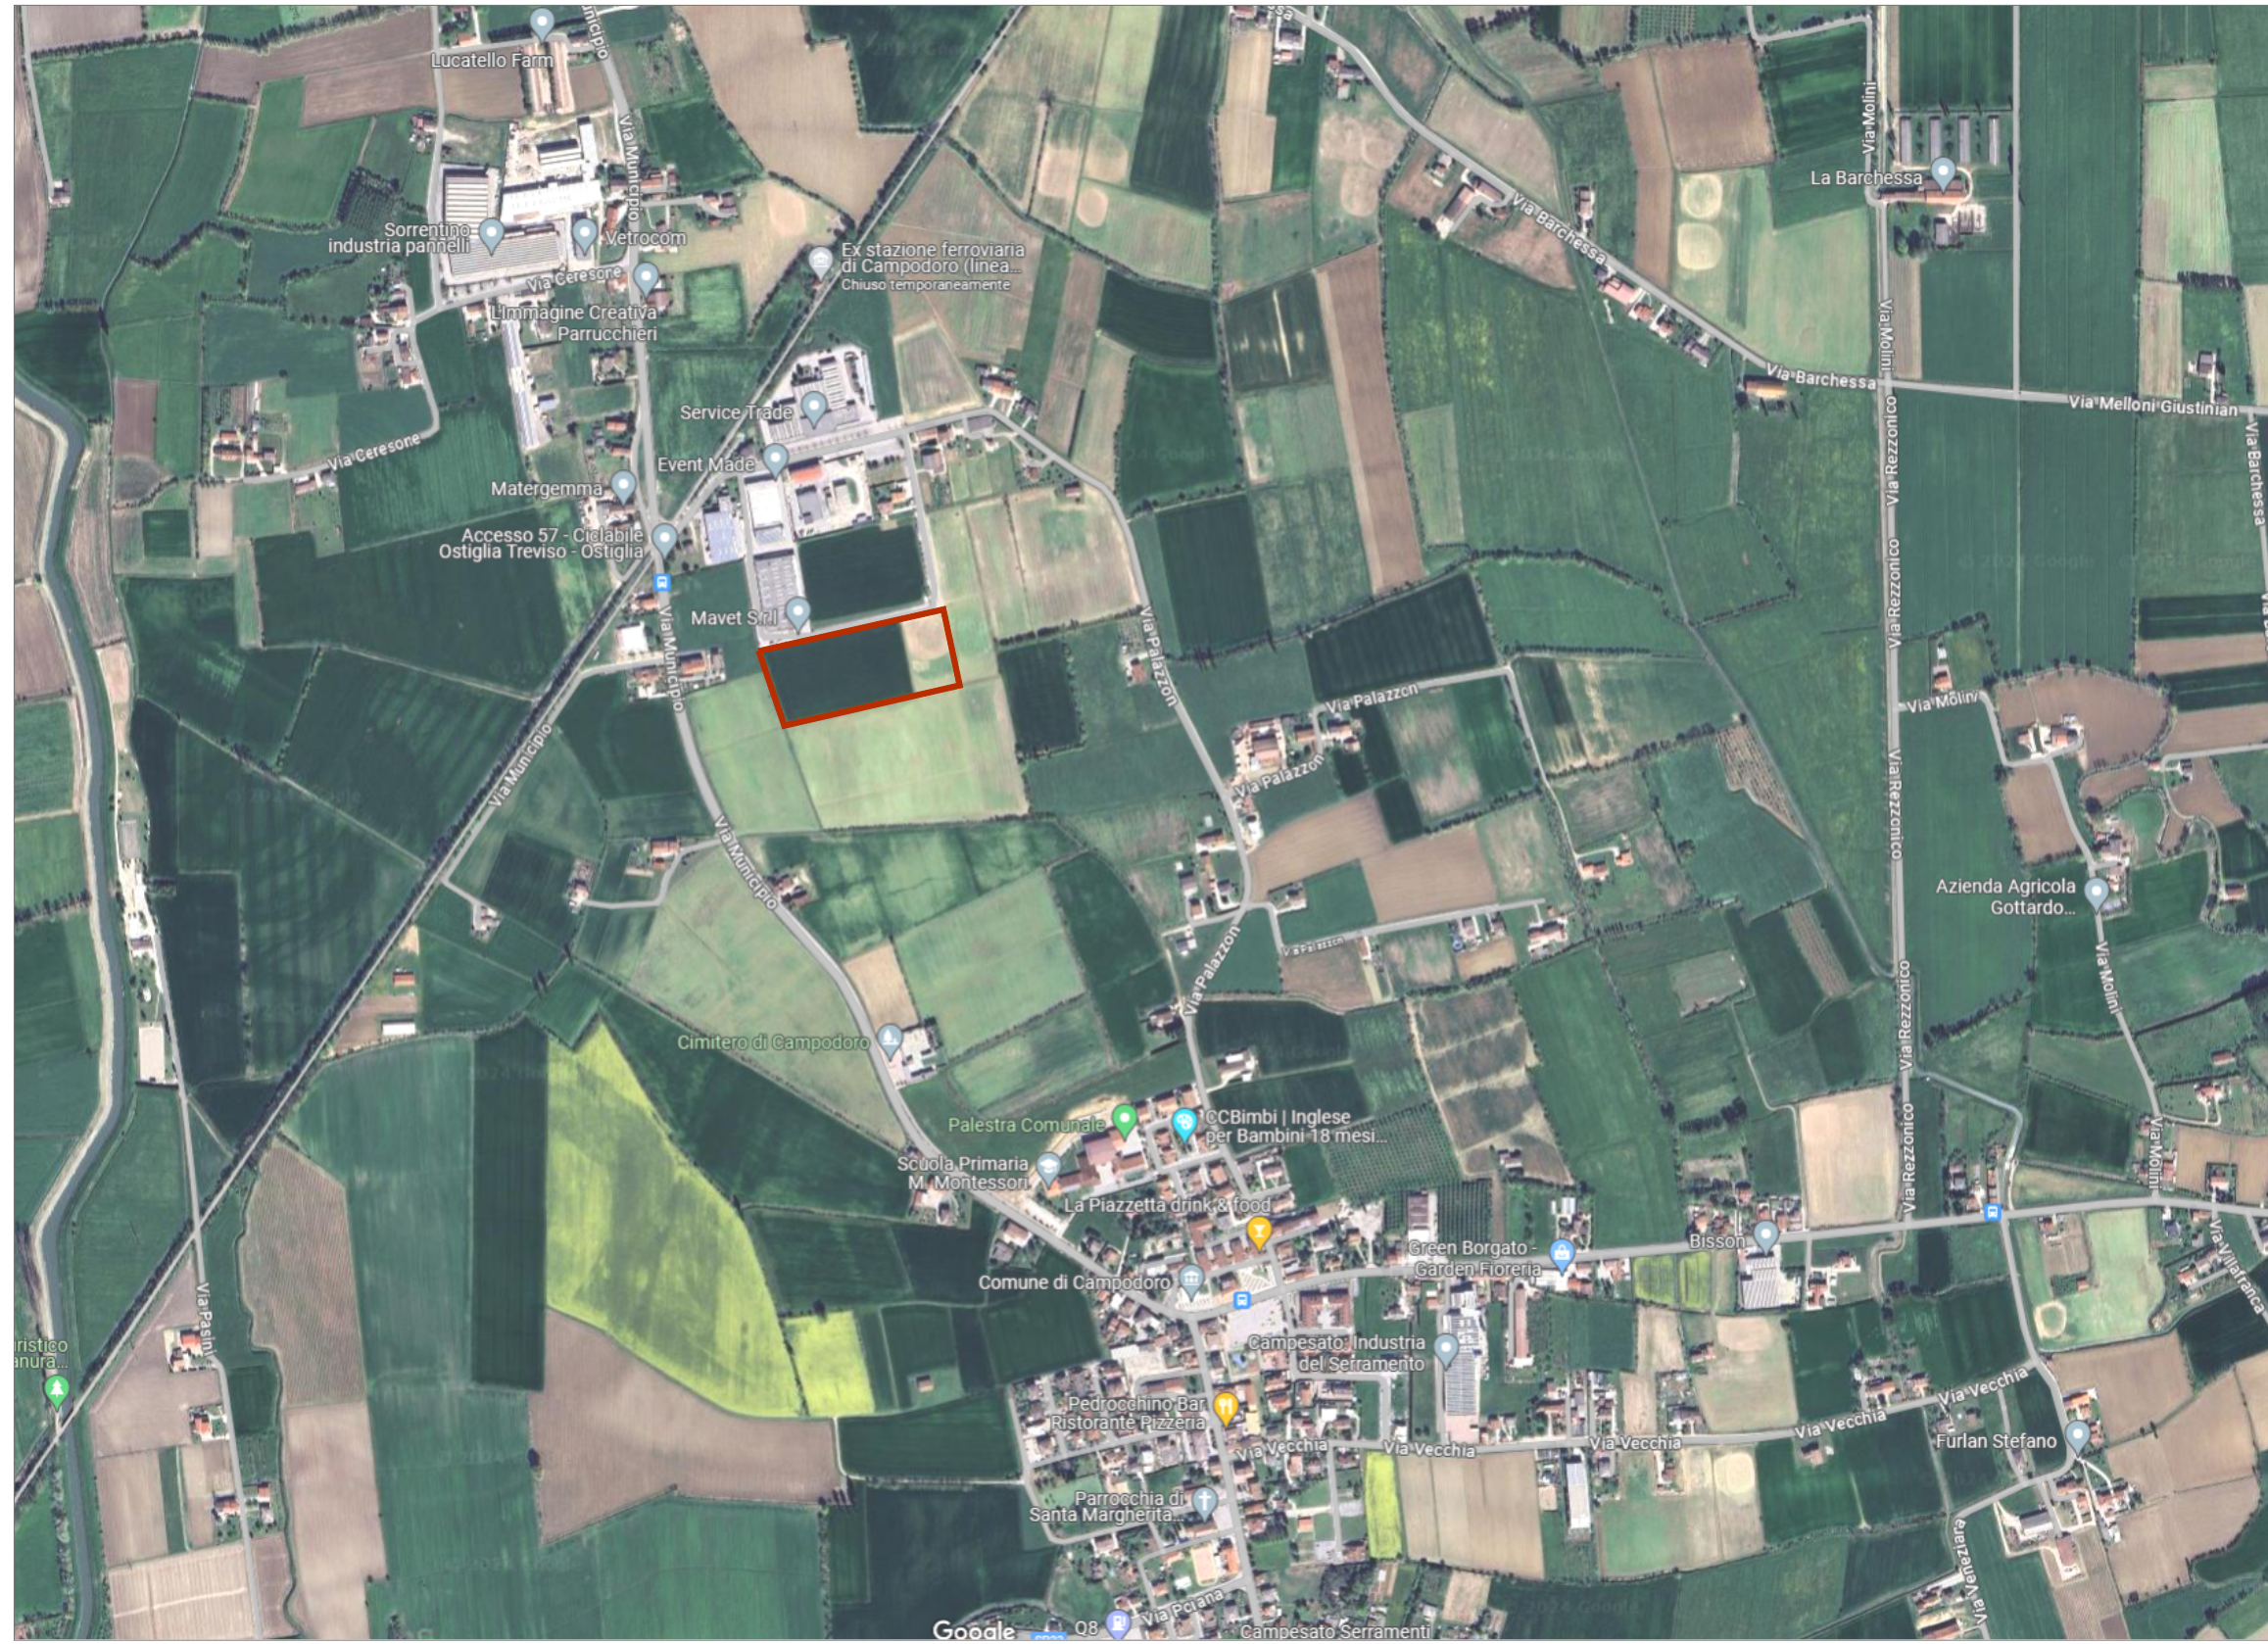

ESTRATTO vista aerea

scala 1:10000



ESTRATTO MAPPA


scala 1:2000



INDIVIDUAZIONE PROPRIETÀ OGGETTO DI INTERVENTO Comune di Campodoro Foglio 8 MAPPALE 072 Superficie catastale 5,225,00 mq Foglio 8 MAPPALE 261 Superficie catastale 6,040,00 mq Foglio 8 MAPPALE 263 Superficie catastale 13,305,00 mq TOTALE SUP. CATASTALE 24.570,00 MQ


ESTRATTO PRG TAVOLA 13/1 INTERO TERRITORIO

scala 1:5000

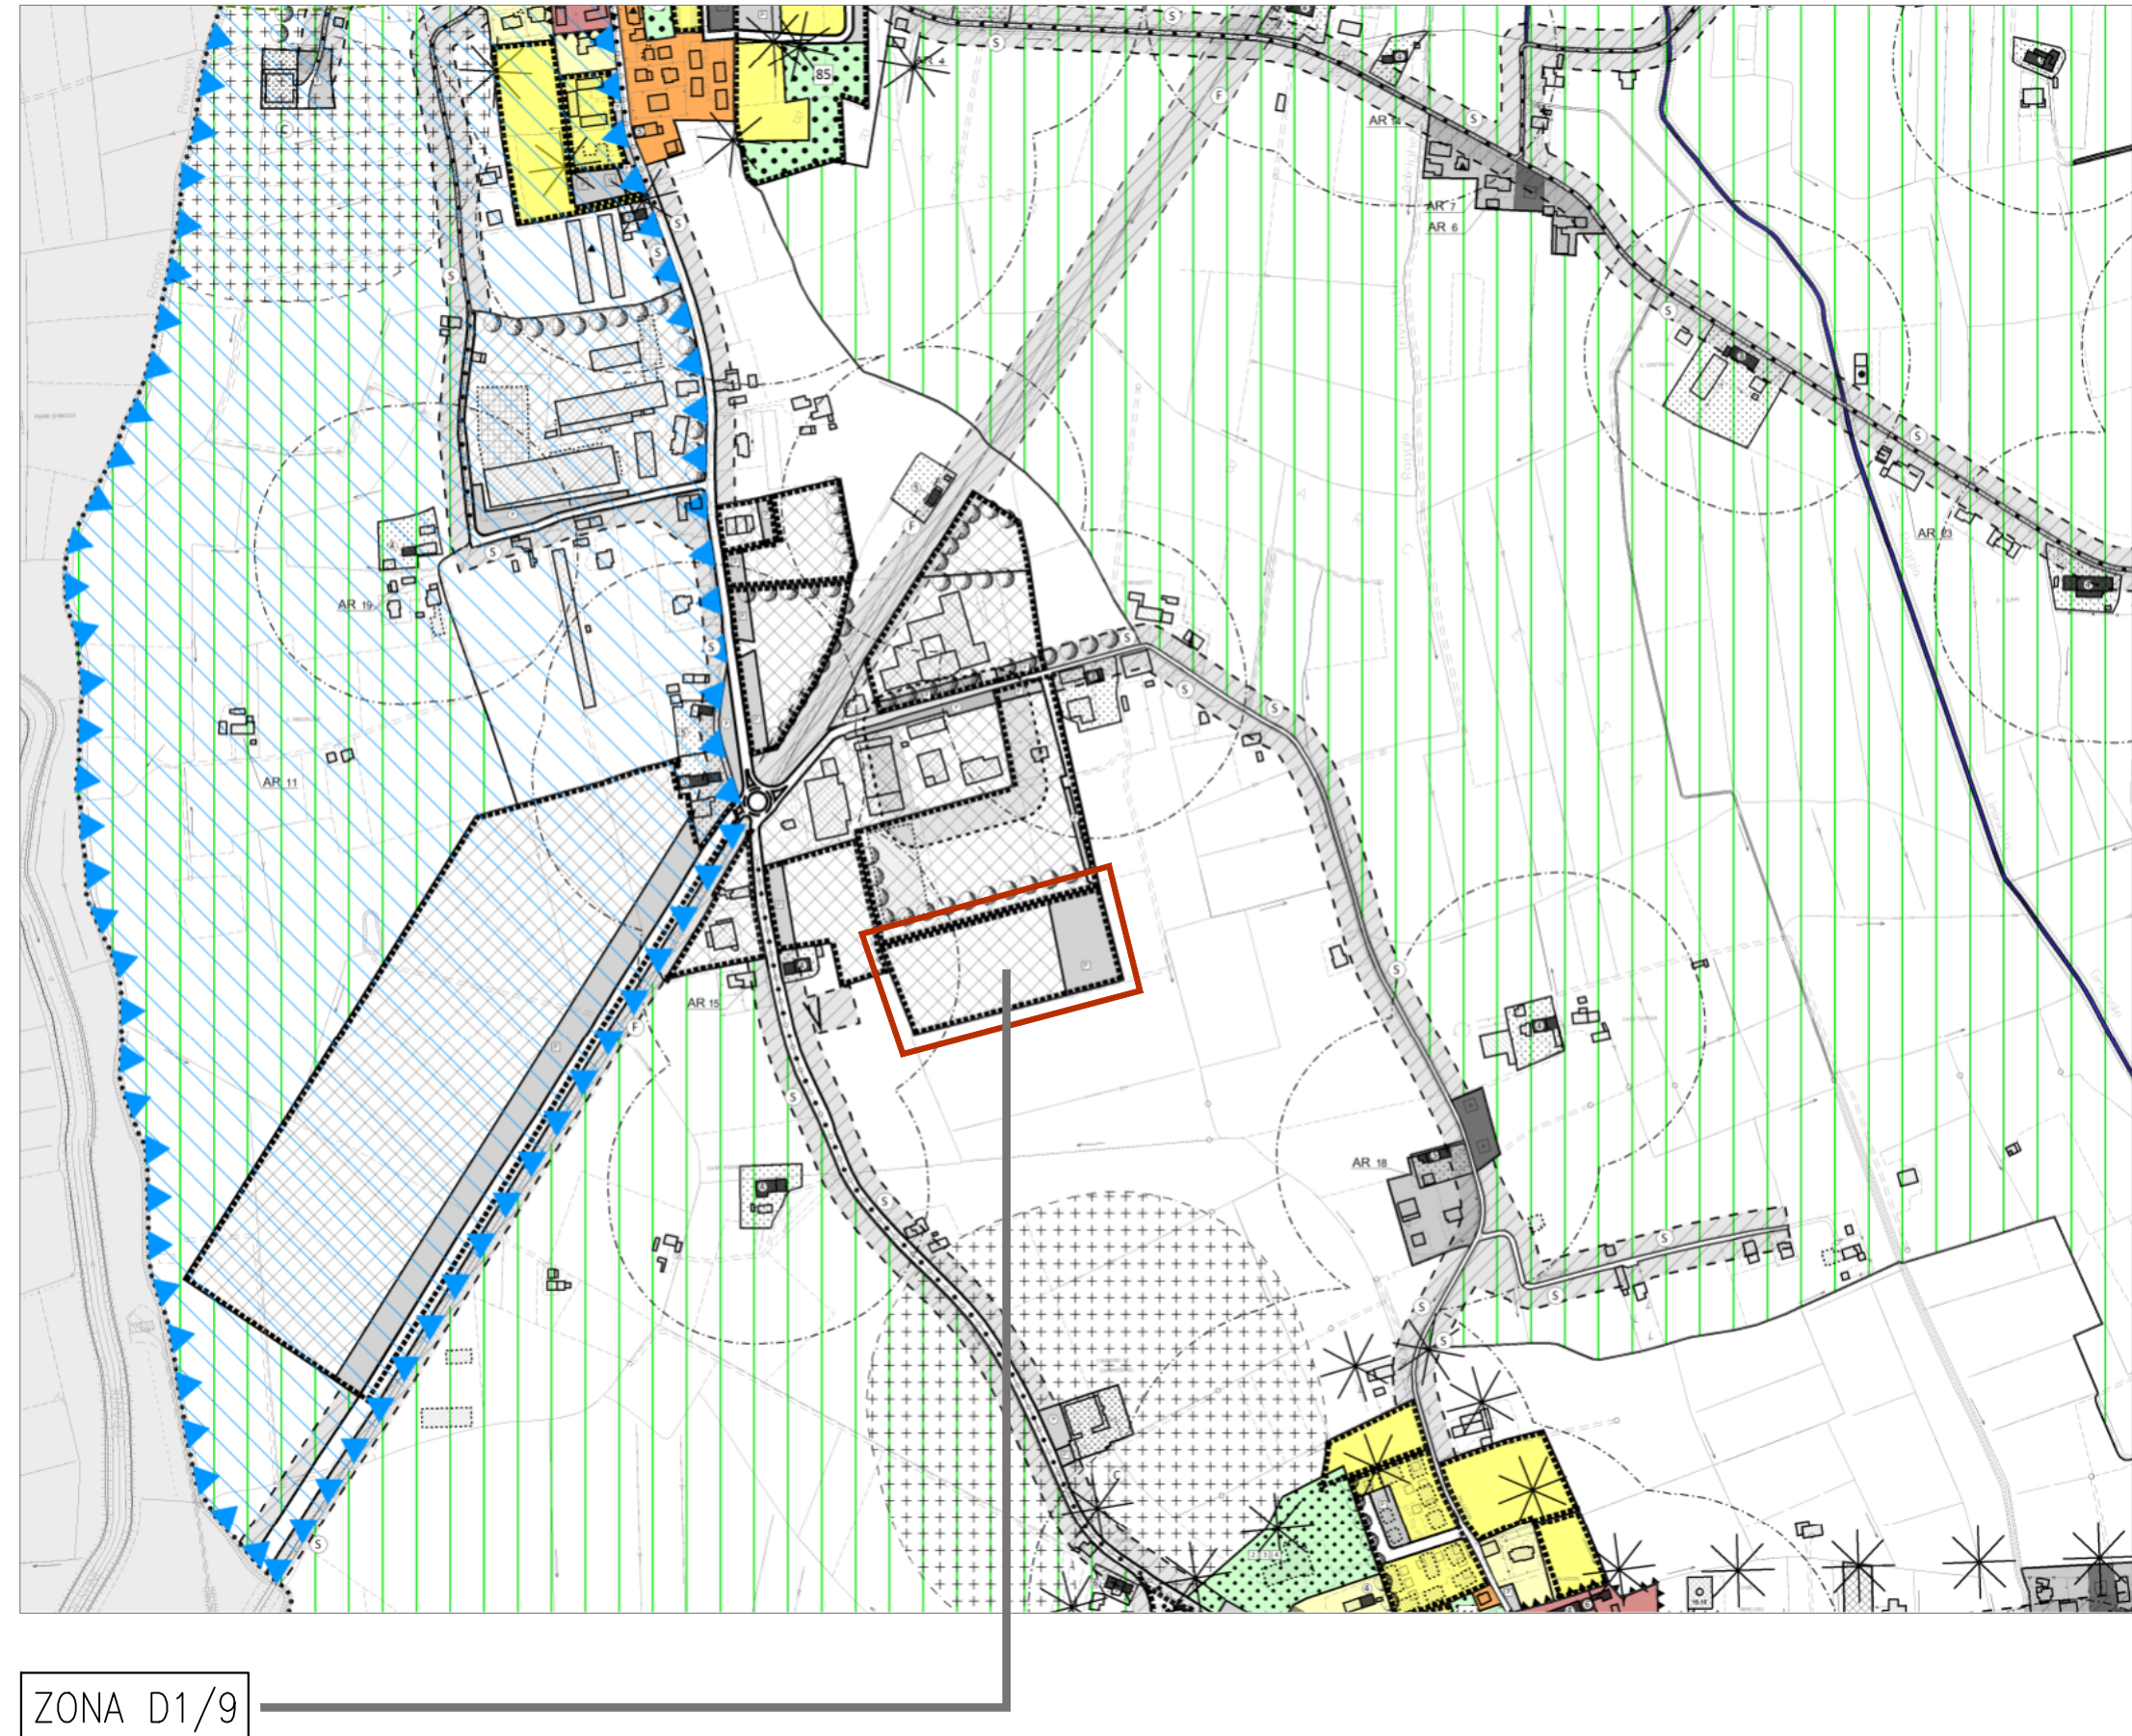

ESTRATTO PRG TAVOLA 13-3-3 ZONA SIGNIFICATIVA PRODUTTIVO

scala 1:2000

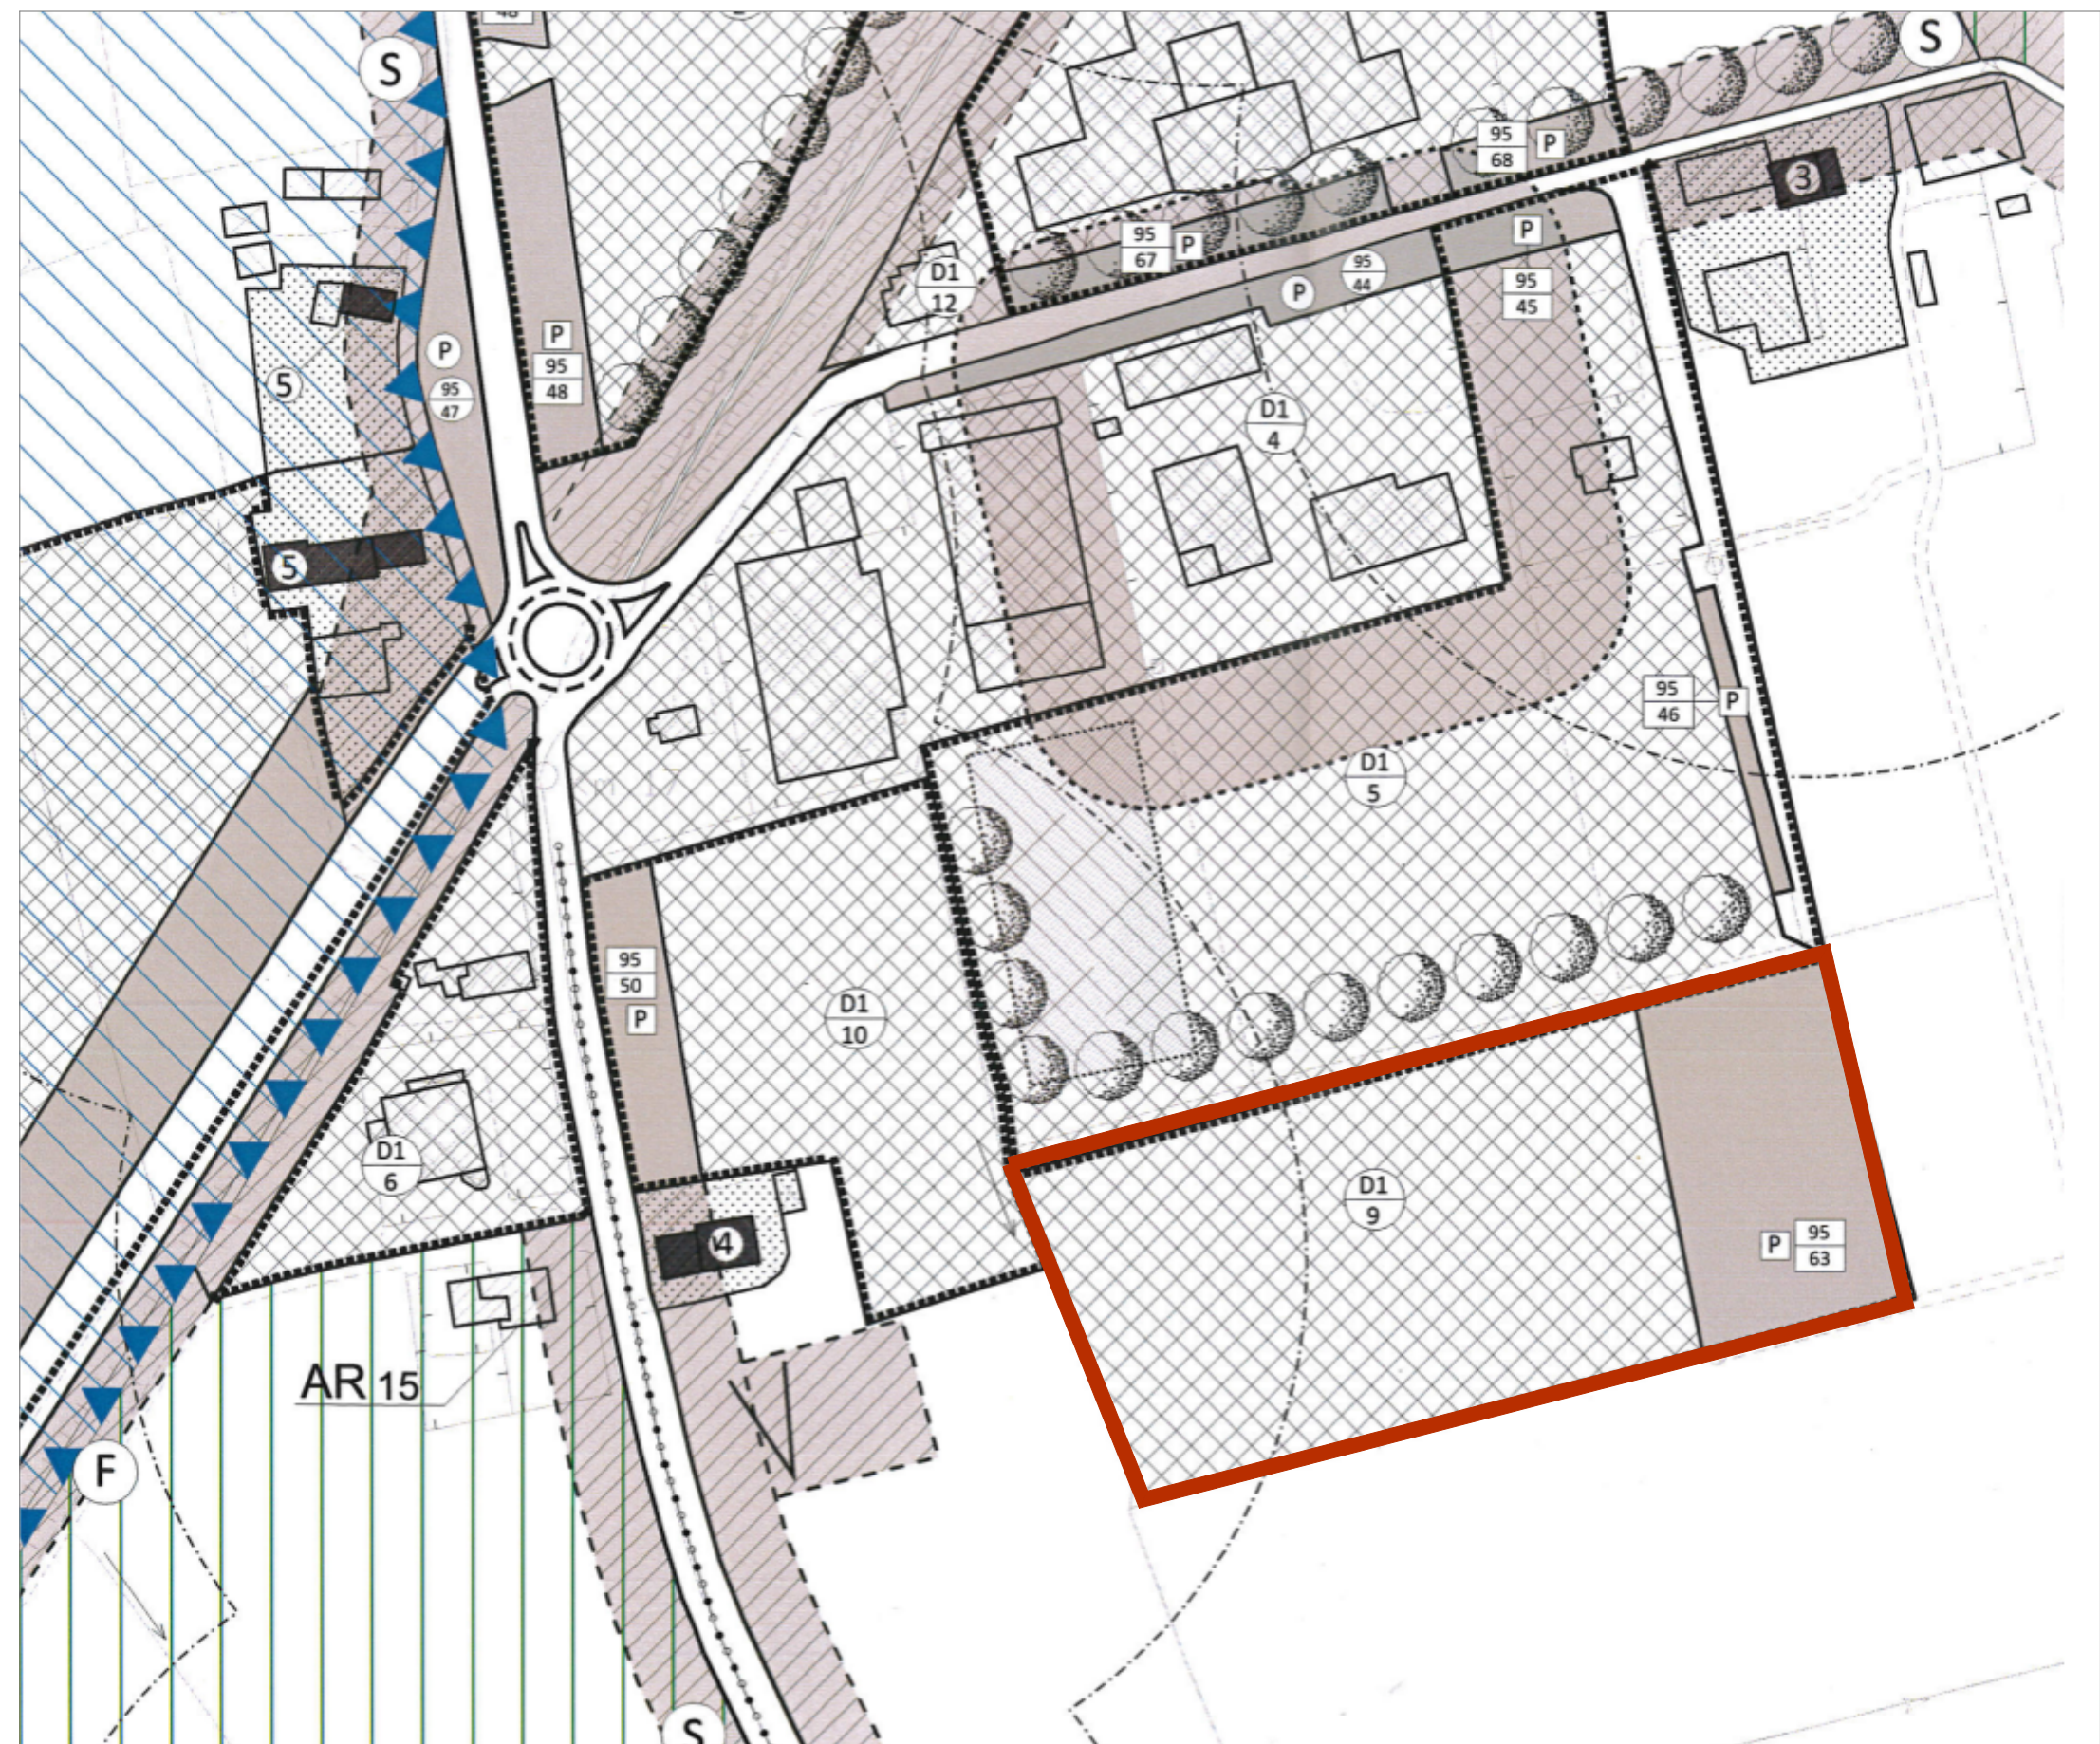

ESTRATTO REPERTORIO NORMATIVO art. 10 NTA Zone D1-9


scala 1:2000

REPERTORIO NORMATIVO					
ZONA SIGNIFICATIVA: ZONA INDUSTRIALE				RIF. TAV. 13.3.3	
ZONA OMOGENEA					
TIPO	N°	SUPERFICIE TERRITORIALE mq.	MODI DI INTERVENTO	SUPERFICIE COPERTA % SUP. FONDIARIA	OPERE DI URBANIZZAZIONE PRIMARIA SECONDARIA
D1	1	48.000	DIRETTO	60 %	5 5 -
	2	17.800	S.U.A.	60 %	10 10 1
	3+3*	24.601	S.U.A.	60 %	10 10 -
	4	22.818	DIRETTO	60 %	5 5 -
	5	29.200	S.U.A.	60 %	10 10 2
	6	7.000	S.U.A.	60 %	10 10 -
	7	3.100	S.U.A.	60 %	10 10 -
	8	11.980	S.U.A.	60 %	10 10 -
✓	9	25.675	S.U.A.	60 %	10 10 6
	10	10.551	S.U.A.	60 %	10 10 7
	11	124.248	S.U.A.	60 %	10 10 3+4+5
	12	1.428	DIRETTO	60 %	5 5 -
1 - parcheggio mq. 2900 2 - parcheggio mq. 230 3 - parcheggio mq. 20938 4 - viabilità, canale, rotonda su S.P. 12 5 - vedi schede allegato 2 6 - parcheggio mq. 8.551 7 - parcheggio mq. 1.835					

SUPERFICIE TERRITORIALE DA PRG 25.675,00 MQ


ESTRATTO PRG LISTA LIVELLI INFORMATIVI DEL PUNTO

scala 1:5000

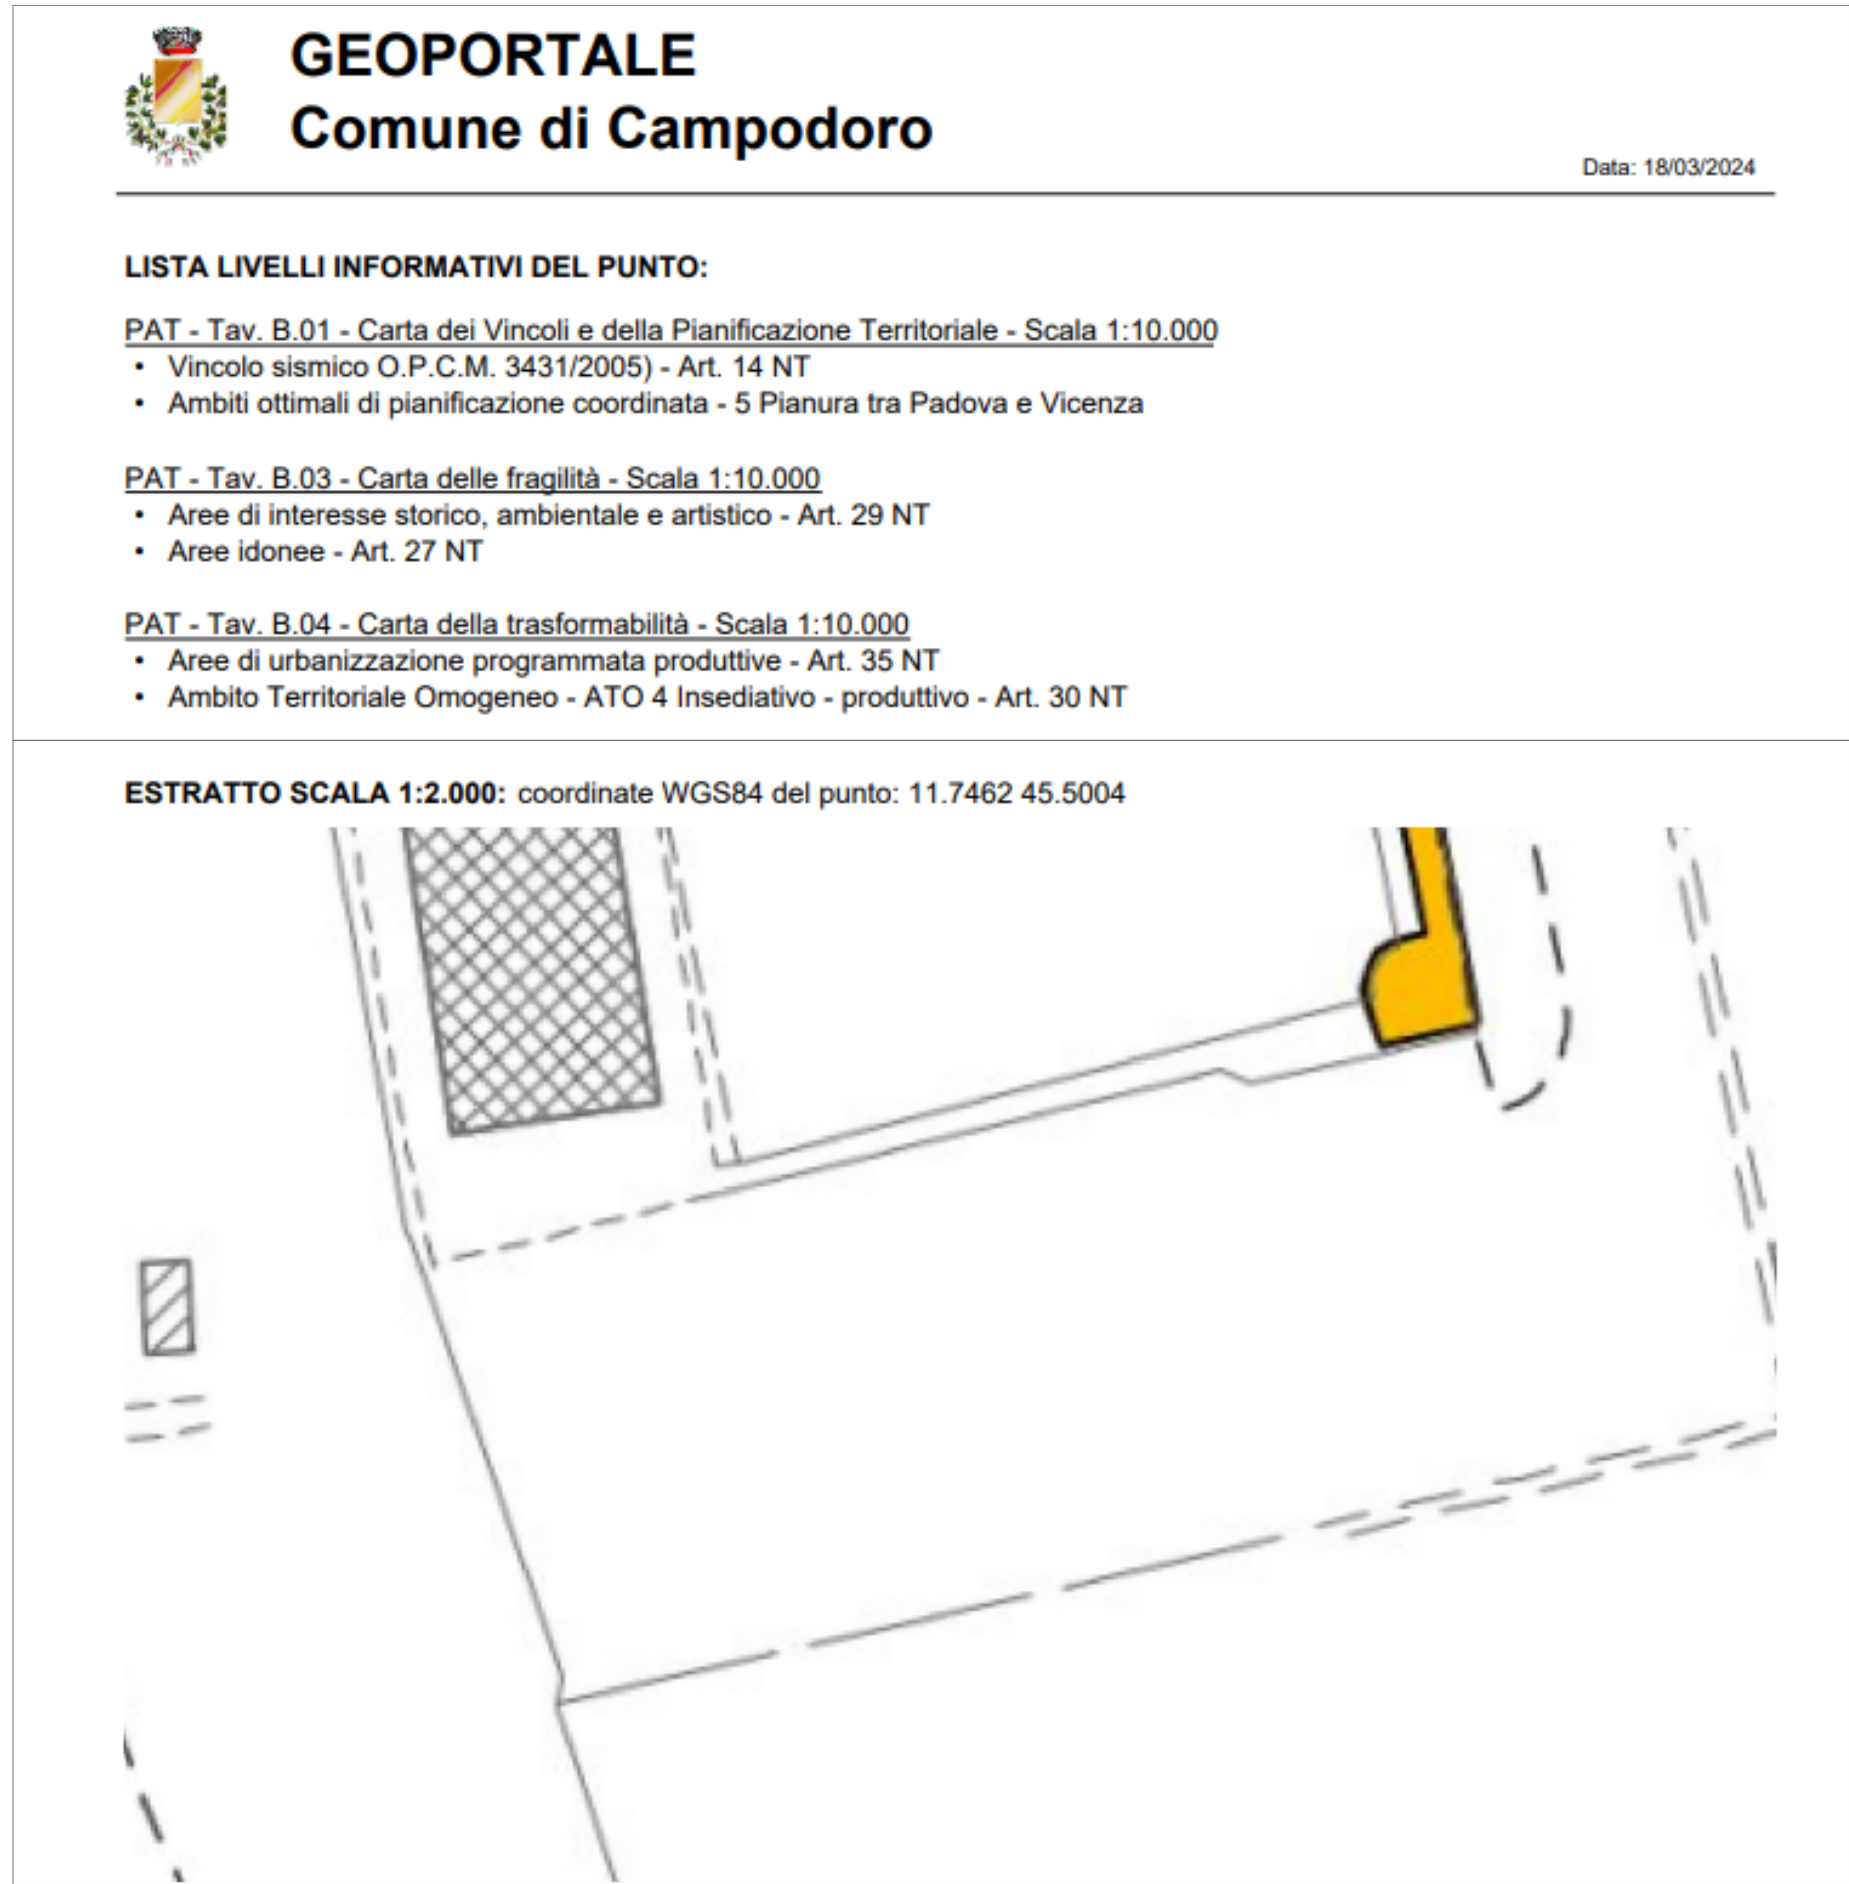

ESTRATTO CARTA DEI VINCOLI

scala 1:2000

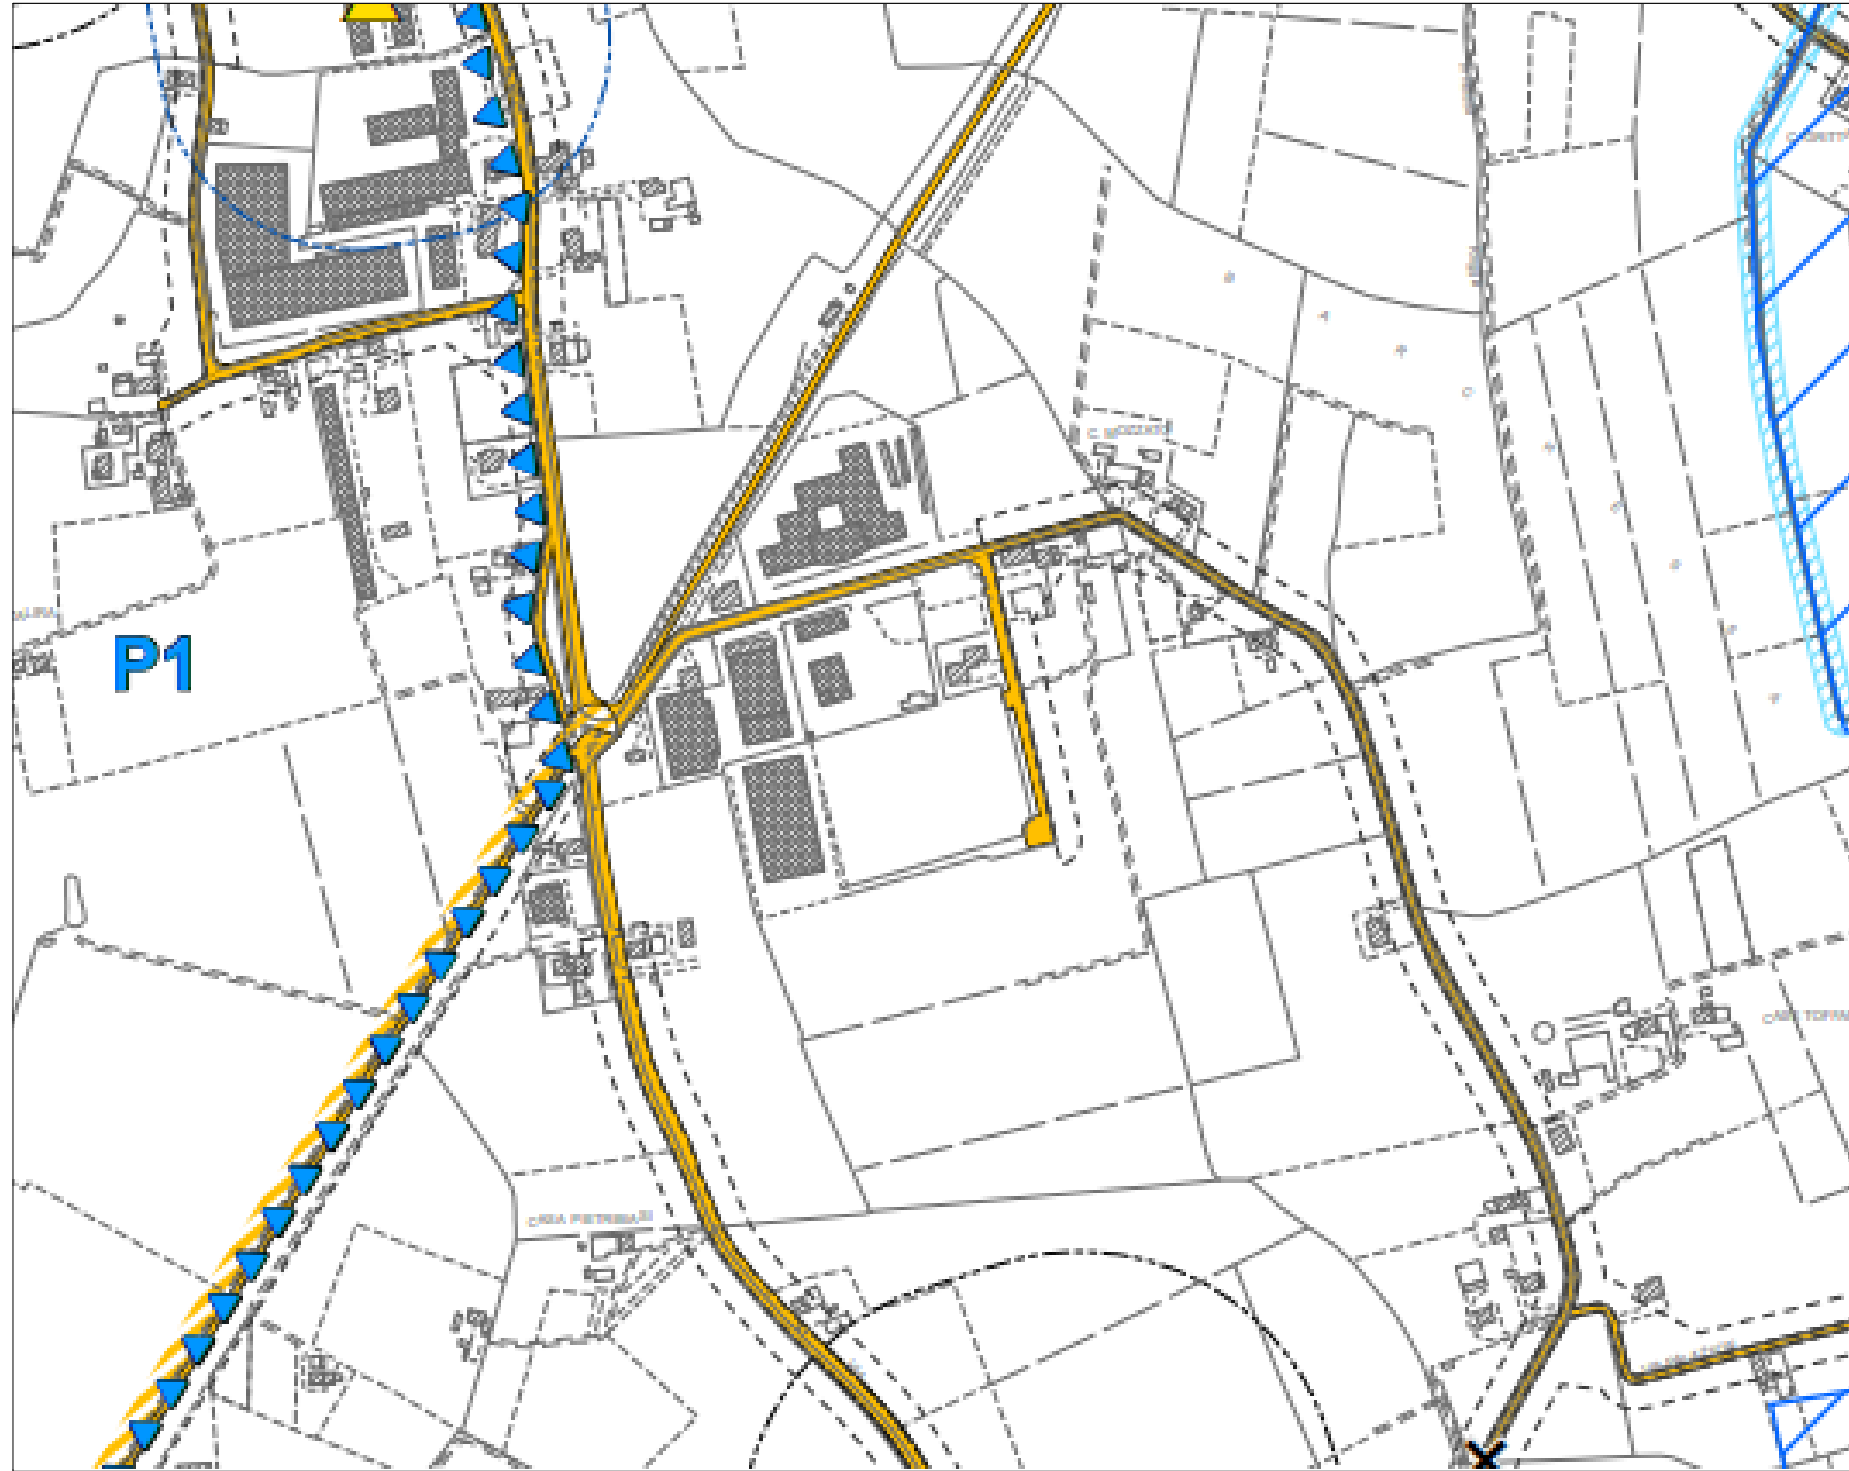

COMMITTENTE		Maxi Studio srl	
		via Dell'Artigianato, 36043 Camisano Viro (VI)	
		ABUS - August Brunschweiler Sohn KG	
		Altendorfer Weg 25, 58300 Wetterhuh (DE)	
PROGETTAZIONE:		Architetto Carlo Filippi	
		via Roma 25/c, 35010 Villafraanca Padovana (PD)	
		Architetto Monia Doni	
		via Roma 25/c, 35010 Villafraanca Padovana (PD)	
DIREZIONE LAVORI		Architetto Ermenegildo Caporale	
		via Strasburgo 14, 35010 Rubano (PD)	
DIREZIONE ARTISTICA		Architetto Monia Doni	
		via Roma 25/c, 35010 Villafraanca Padovana (PD)	
CALCOLO STRUTTURE		Ingegnere Mariaregina Miozzo	
		via A. De Gasperi 23, 35010 Cedeghe (PD)	
IMPANTI MECCANICI		Ingegnere Roberto Zilio	
		via Uruguay 67, 35127 Padova (PD)	
DIREZIONE ELETTRICI		Ingegnere Maurizio Caprari	
		via Forra Nuova 7, 35010 Cedeghe (PD)	
ANTINCENDIO		P.L. Alessandro Nicoli	
		via Natta 2, 35030 Rubano (PD)	
LAVORO		NUOVA COSTRUZIONE EDIFICIO PRODUTTIVO	
FILE		PD_UR_EG_01_estratti	
TAVOLA		Estratti.	
		DATA 04-10-2024	
		REV R01	
		TAV 01	
		SCALA Varie	