


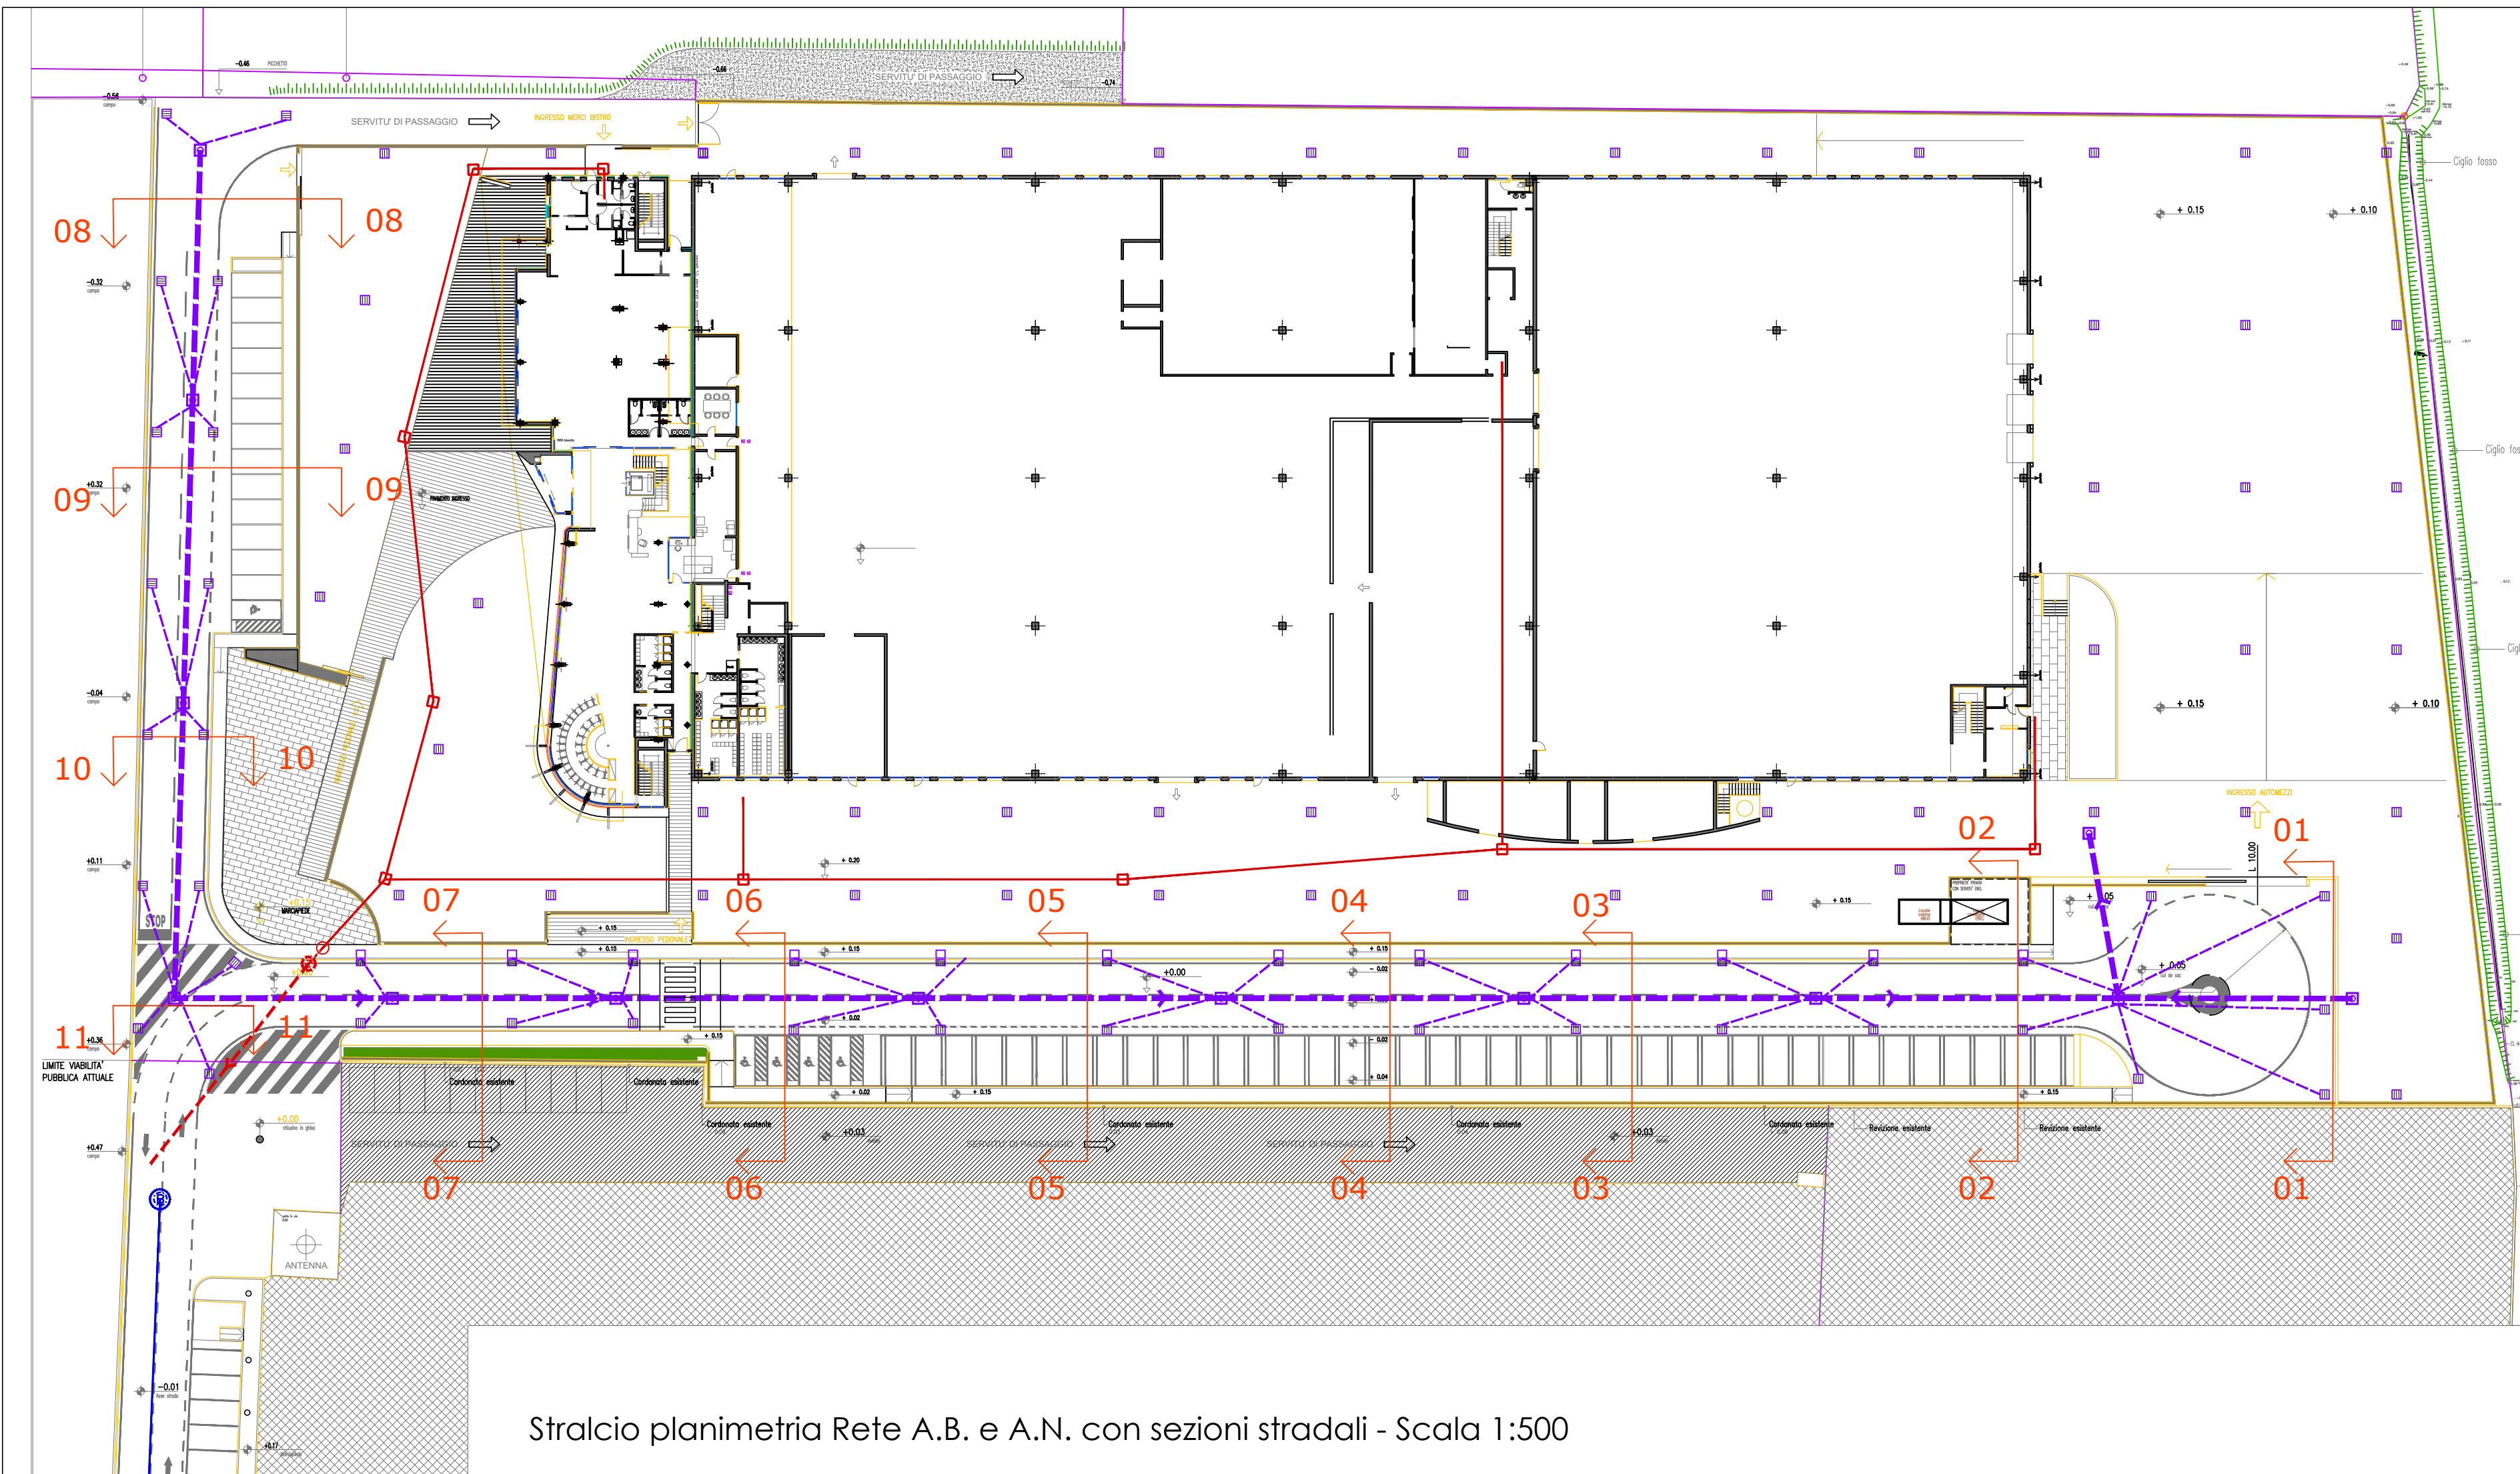
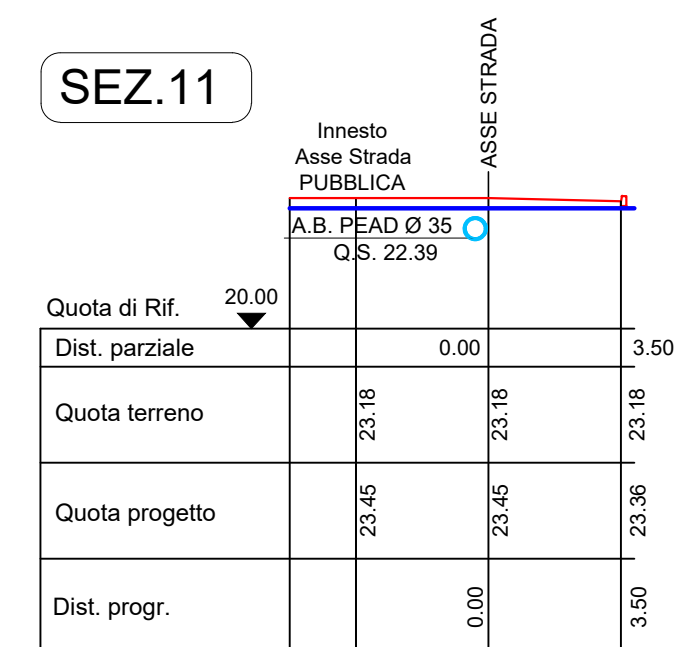
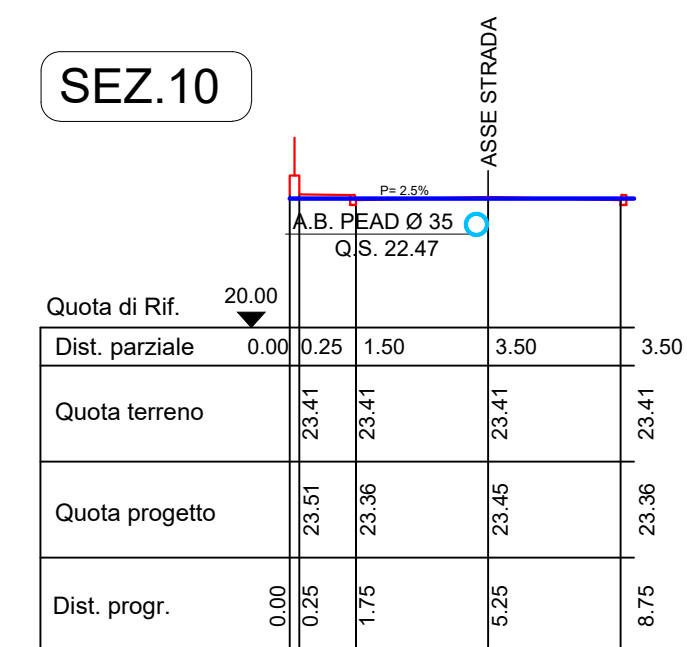
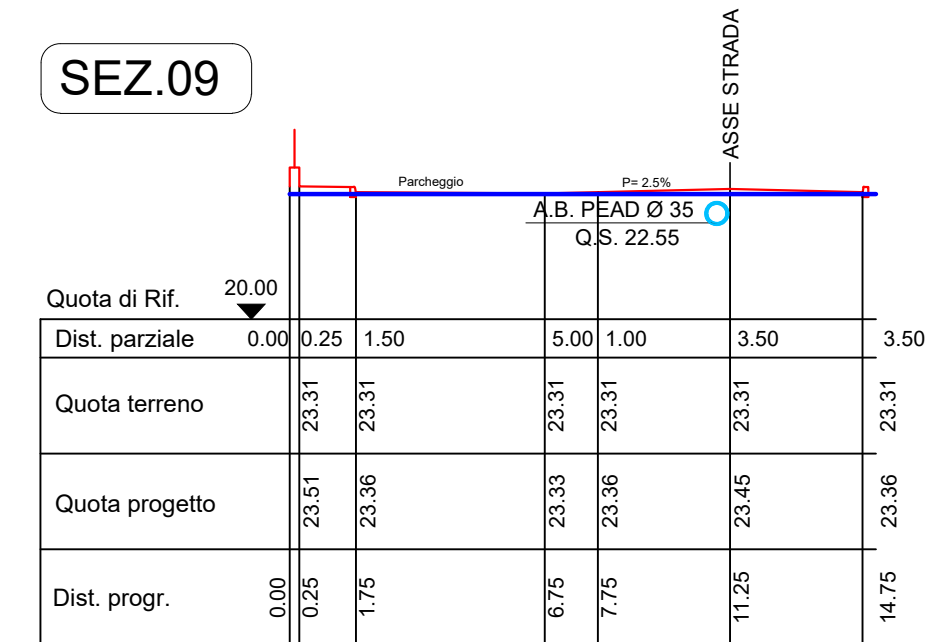
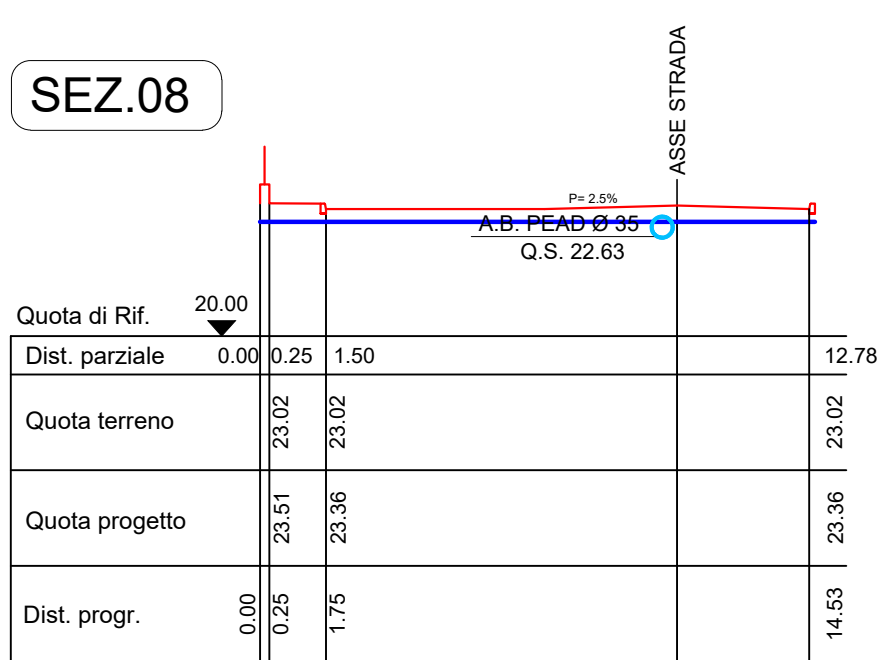
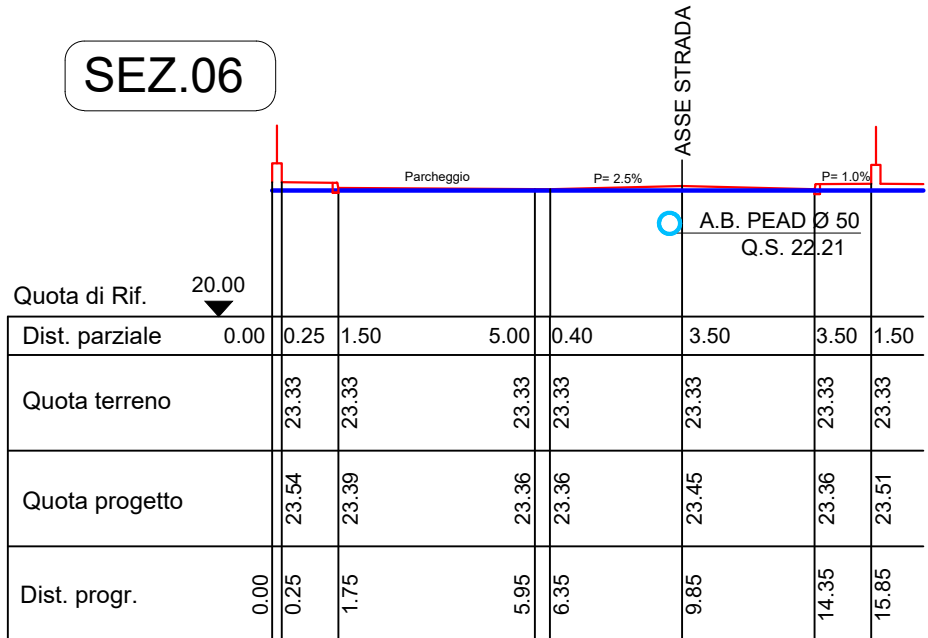
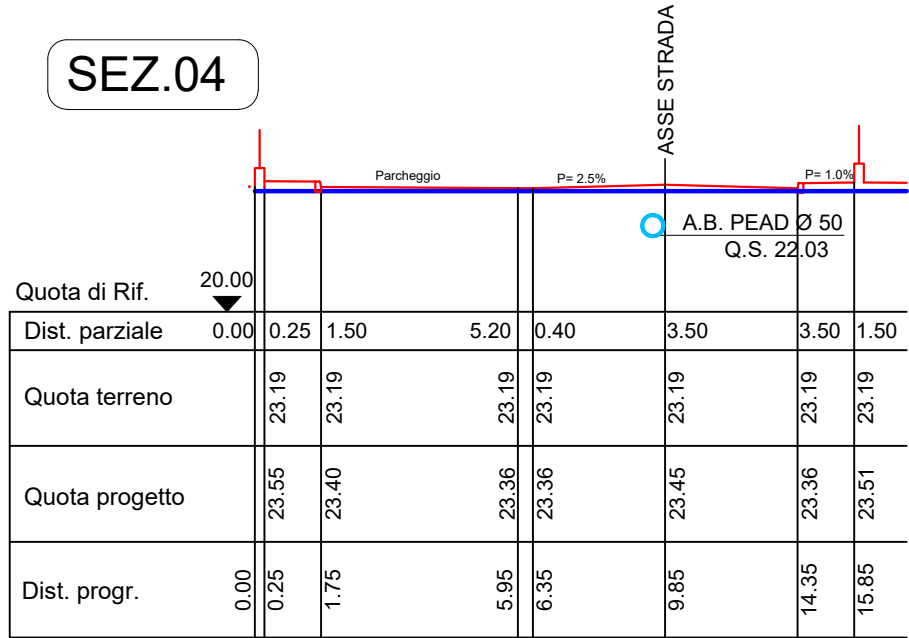
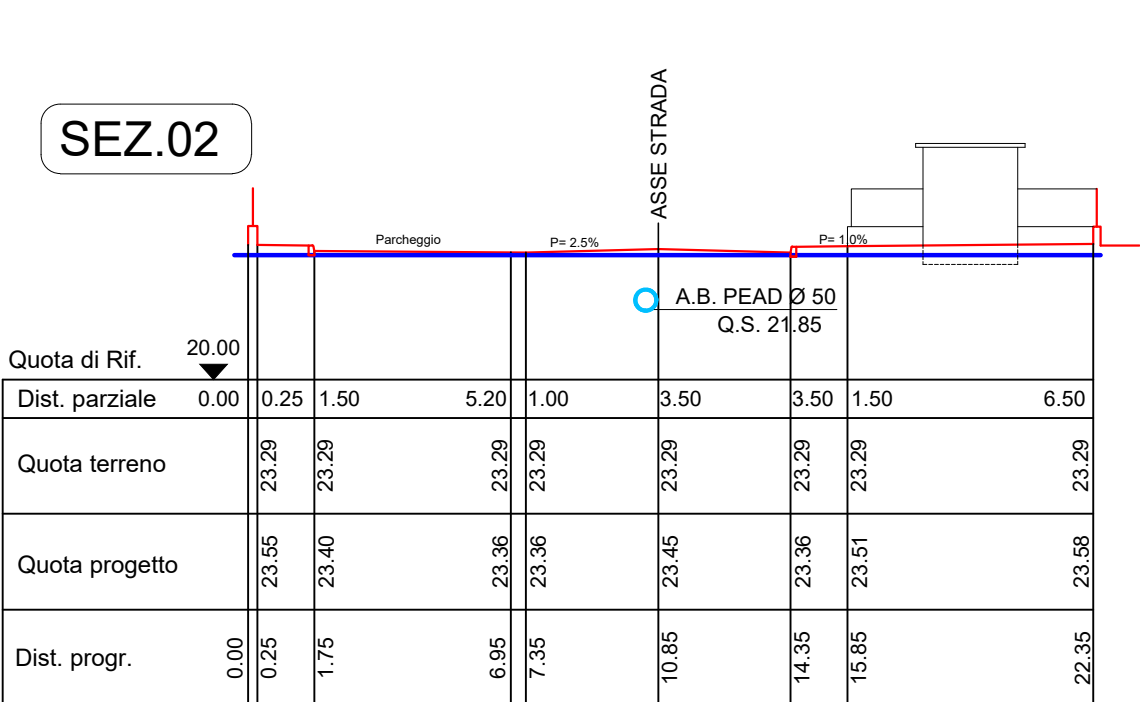
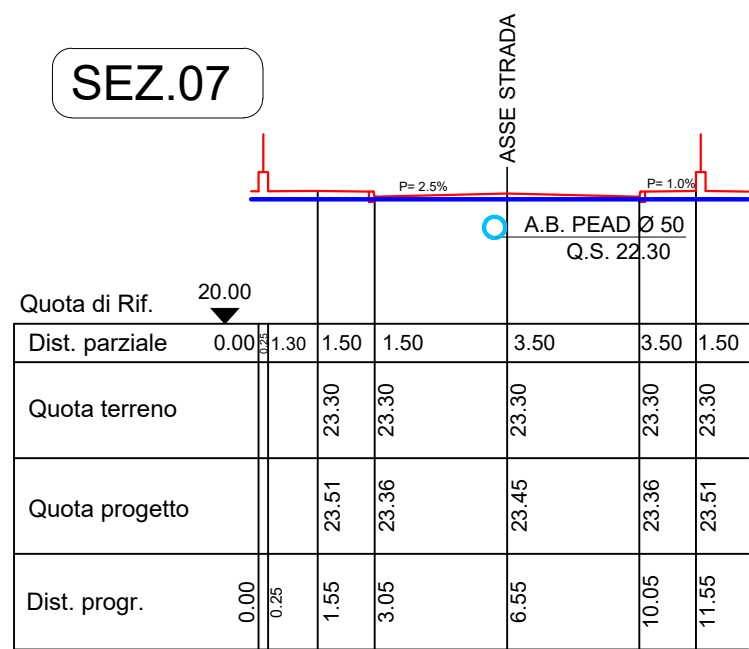


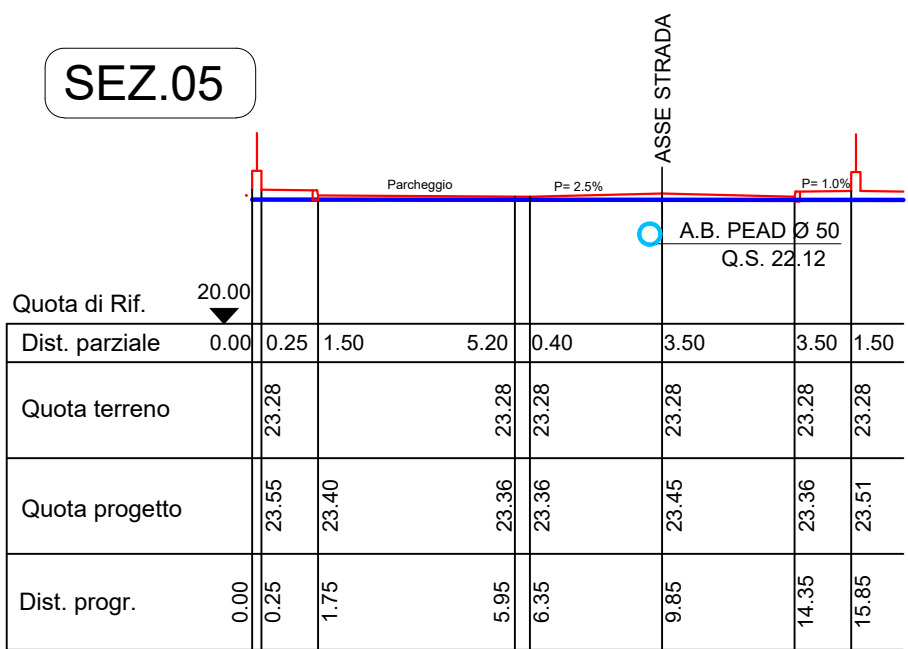

Stralcio planimetria Rete A.B. e A.N. con sezioni stradali - Scala 1:500

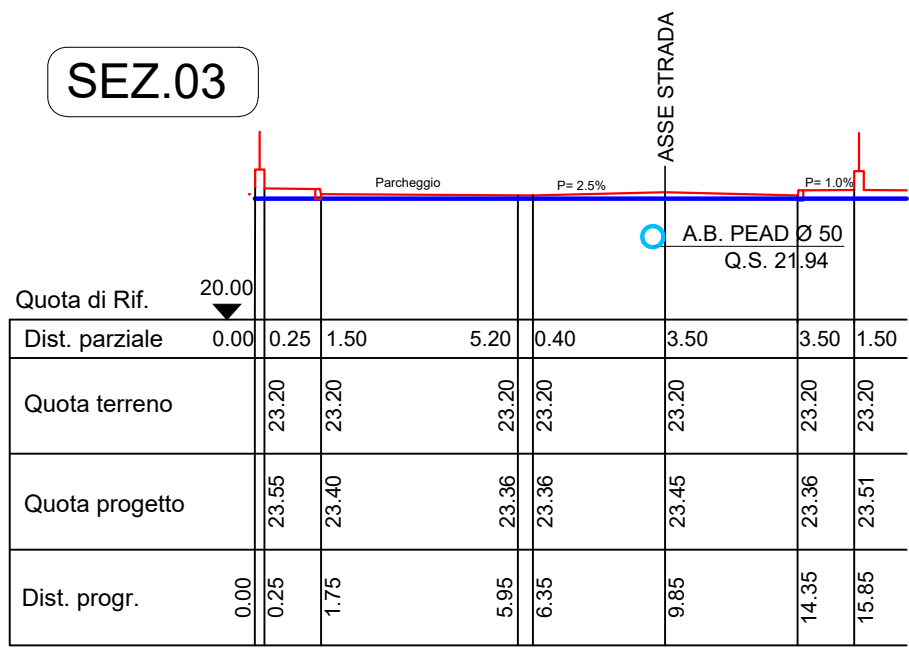

--	--	----	----
--	--	----	----
--	--	----	----
--	--	----	----
--	--	----	----
03	R02	REVISIONE 02	24-01-2025
02	R01	REVISIONE 01	03-10-2024
01	R00	PRIMA EMISSIONE	06-05-2024
N°	ID	REVISIONE	DESCRIZIONE REVISIONE DATA REVISIONE

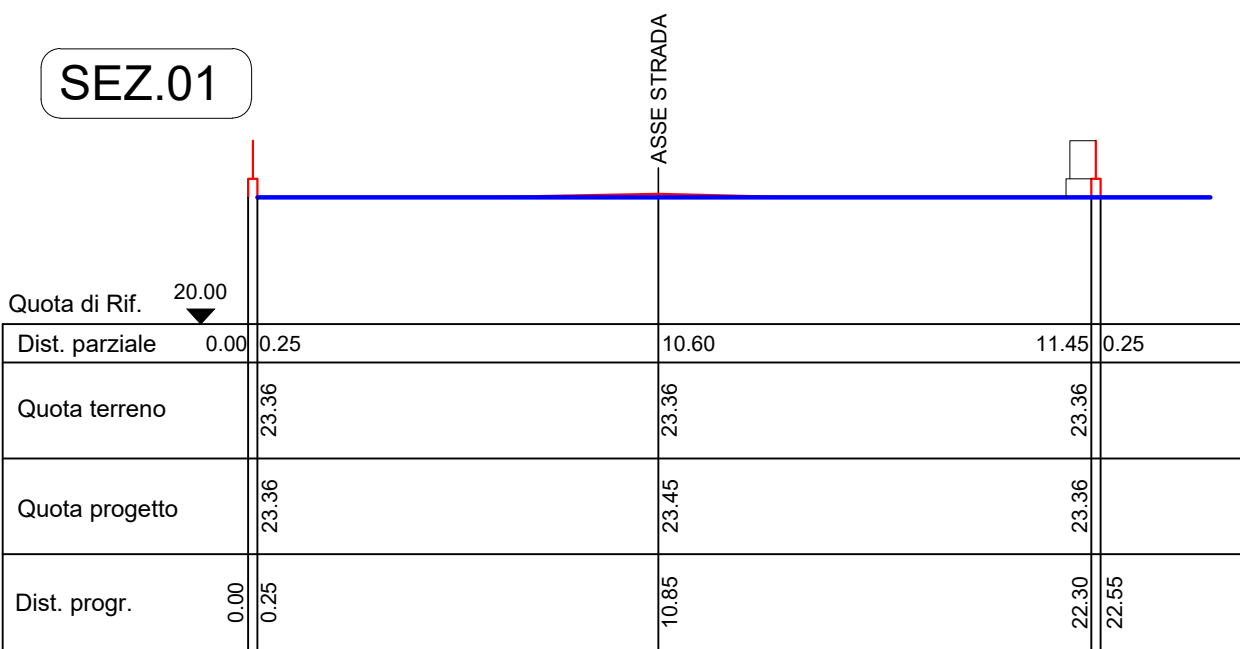

Provincia di Padova Comune di Campodoro

COMMITTENTE	Maxi Studio srl via Dell'Artigianato , 36043 Camisano V.no (VI) ABUS - August Bremicker Sohne KG Altenhofer Weg 25 , 58300 WetteRuhr (DE)
PROGETTAZIONE	Architetto Carlo Filippi via Roma 25/c , 35010 Villafranca Padovana (PD) Architetto Monia Doni via Roma 25/c , 35010 Villafranca Padovana (PD)
DIREZIONE LAVORI	
DIREZIONE ARTISTICA	
CALCOLO STRUTTURE	
COLLAUDO STRUTTURE	
IMPIANTI MECCANICI ED ELETTRICI	Ingegnere Roberto Zilio via Uruguay 67, 35127 Padova (PD)
ANTINCENDIO	P.I. Alessandro Nicoli via Natta 2, 35030 Rubano (PD)

LAVORO	NUOVA COSTRUZIONE EDIFICIO PRODUTTIVO
FILE	PD_UR-EG_05a_Sezioni
TAVOLA	Planimetria reti AB-AN Profili longitudinali con livellette di progetto AB-AN

DATA	04-10-2024
REV	R01
TAV	05a

SCALA: 1:50/1:500