


P.E.B.A.

## COMUNE DI CAMPODORO

Provincia di Padova - Regione del Veneto

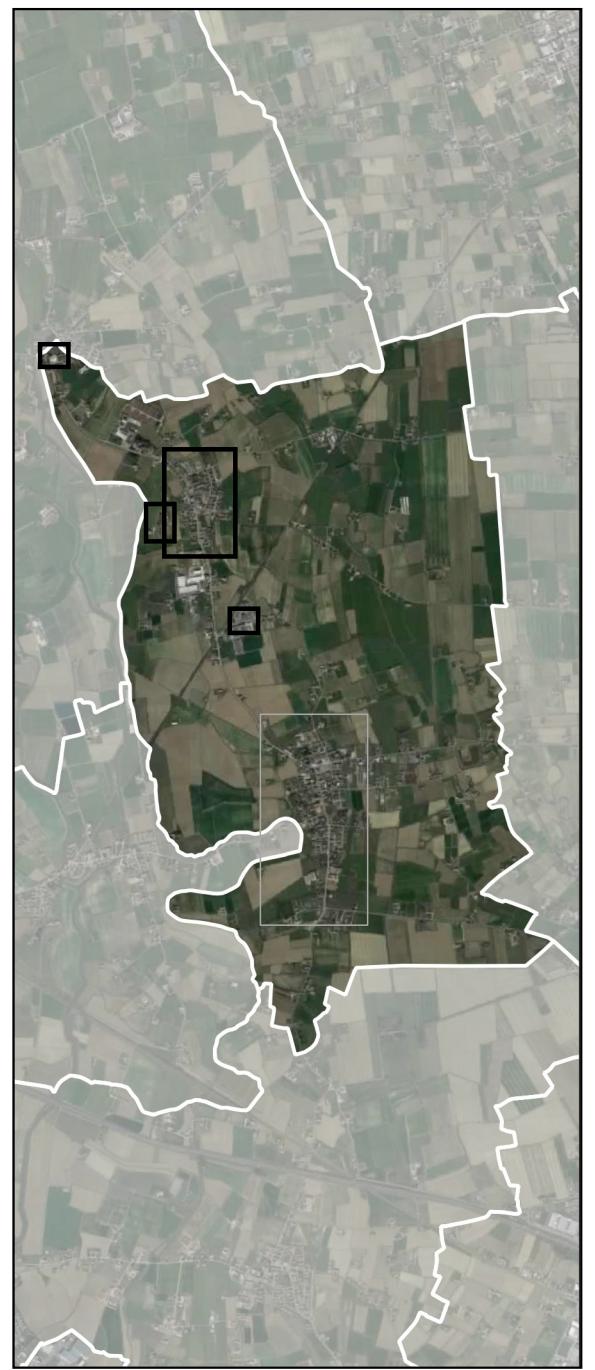

SINDACO  
Gianfranco Vezzaro  
  
ASSESSORA  
Elena Grandis

UFFICIO LAVORI PUBBLICI, MANUTENZIONI ED  
ECOLOGIA  
Massimo Messina  
Giovanni Menegato

PROGETTAZIONE P.E.B.A. E COORDINAMENTO  
TOMBOLAN & ASSOCIATI  
Ludovico Bertin  
Giacomo Bettio

Legge Regionale 16/2007 - Dgr n. 841 del 31 marzo 2009  
PIANO DI ELIMINAZIONE DELLE BARRIERE ARCHITETTONICHE

Tav. P 2

Scala: 1:2.000  
Febbraio 2025

P.E.B.A.

BEVADORO - ZONA INDUSTRIALE

Stato di progetto

tomboian&amp;associati


## LEGENDA

## AMBITO EDILIZIO

- AE n° Accessibile
- AE n° Discretamente accessibile
- AE n° Non accessibile

## AMBITO URBANO

- AU n° Accessibile
- AU n° Accessibile
- AU n° Discretamente accessibile
- AU n° Accessibile
- Valutato nella scheda dell'Ambito Edilizio o Ambito Urbano di riferimento

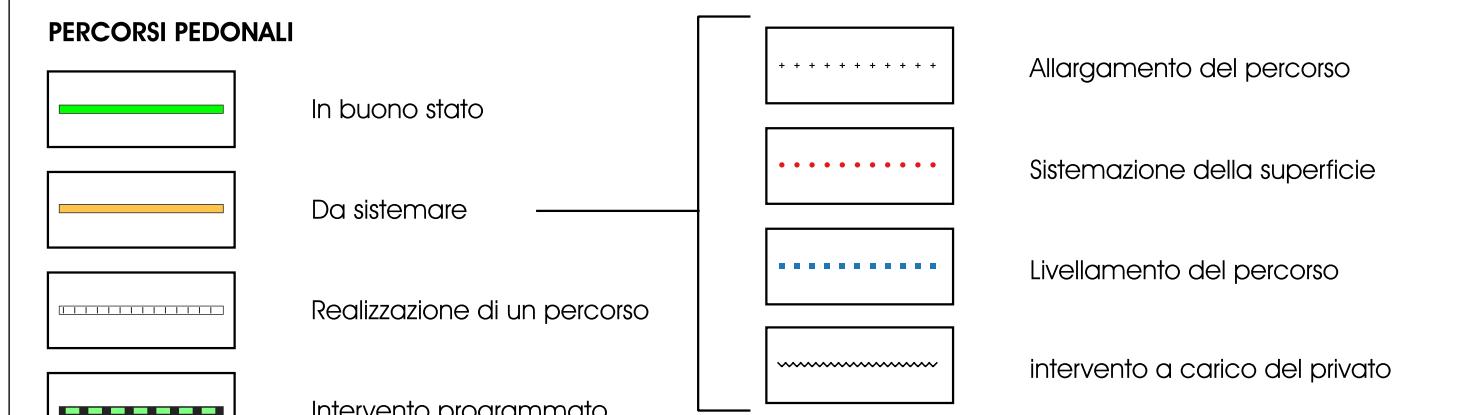

## ATTRAVERSAMENTI PEDONALI


## INTERVENTI PUNTUALI

Codice	Denominazione	Zona P.I.	Accessibilità (rilevo)	Accessibilità (progetto)
AU4	Piazza Bevadoro	F3	Accessibile	Accessibile
AU6	Cimitero di Bevadoro	Area per servizi cimiteriali	Discretamente accessibile	Accessibile
AU15	Area verde in Via Boschi	C2	Discretamente accessibile	Accessibile
AU16	Parco Via del Donatore	F3	Discretamente accessibile	Accessibile
AU18	Impianti sportivi Bevadoro	F3	Discretamente accessibile	Accessibile
AU21	Parcheggio Area Industriale	F4	Accessibile	Accessibile


Codice	Denominazione	Zona P.I.	Accessibilità (rilevo)	Accessibilità (progetto)
AE3	Sede di Protezione Civile	F2	Non accessibile	Accessibile
AE9	Impianti sportivi Bevadoro	F3	Non accessibile	Accessibile

Lo stradario deriva dalla rielaborazione di informazioni reperite da @OpenStreetMap

## BEVADORO - TORREROSA - ZONA INDUSTRIALE

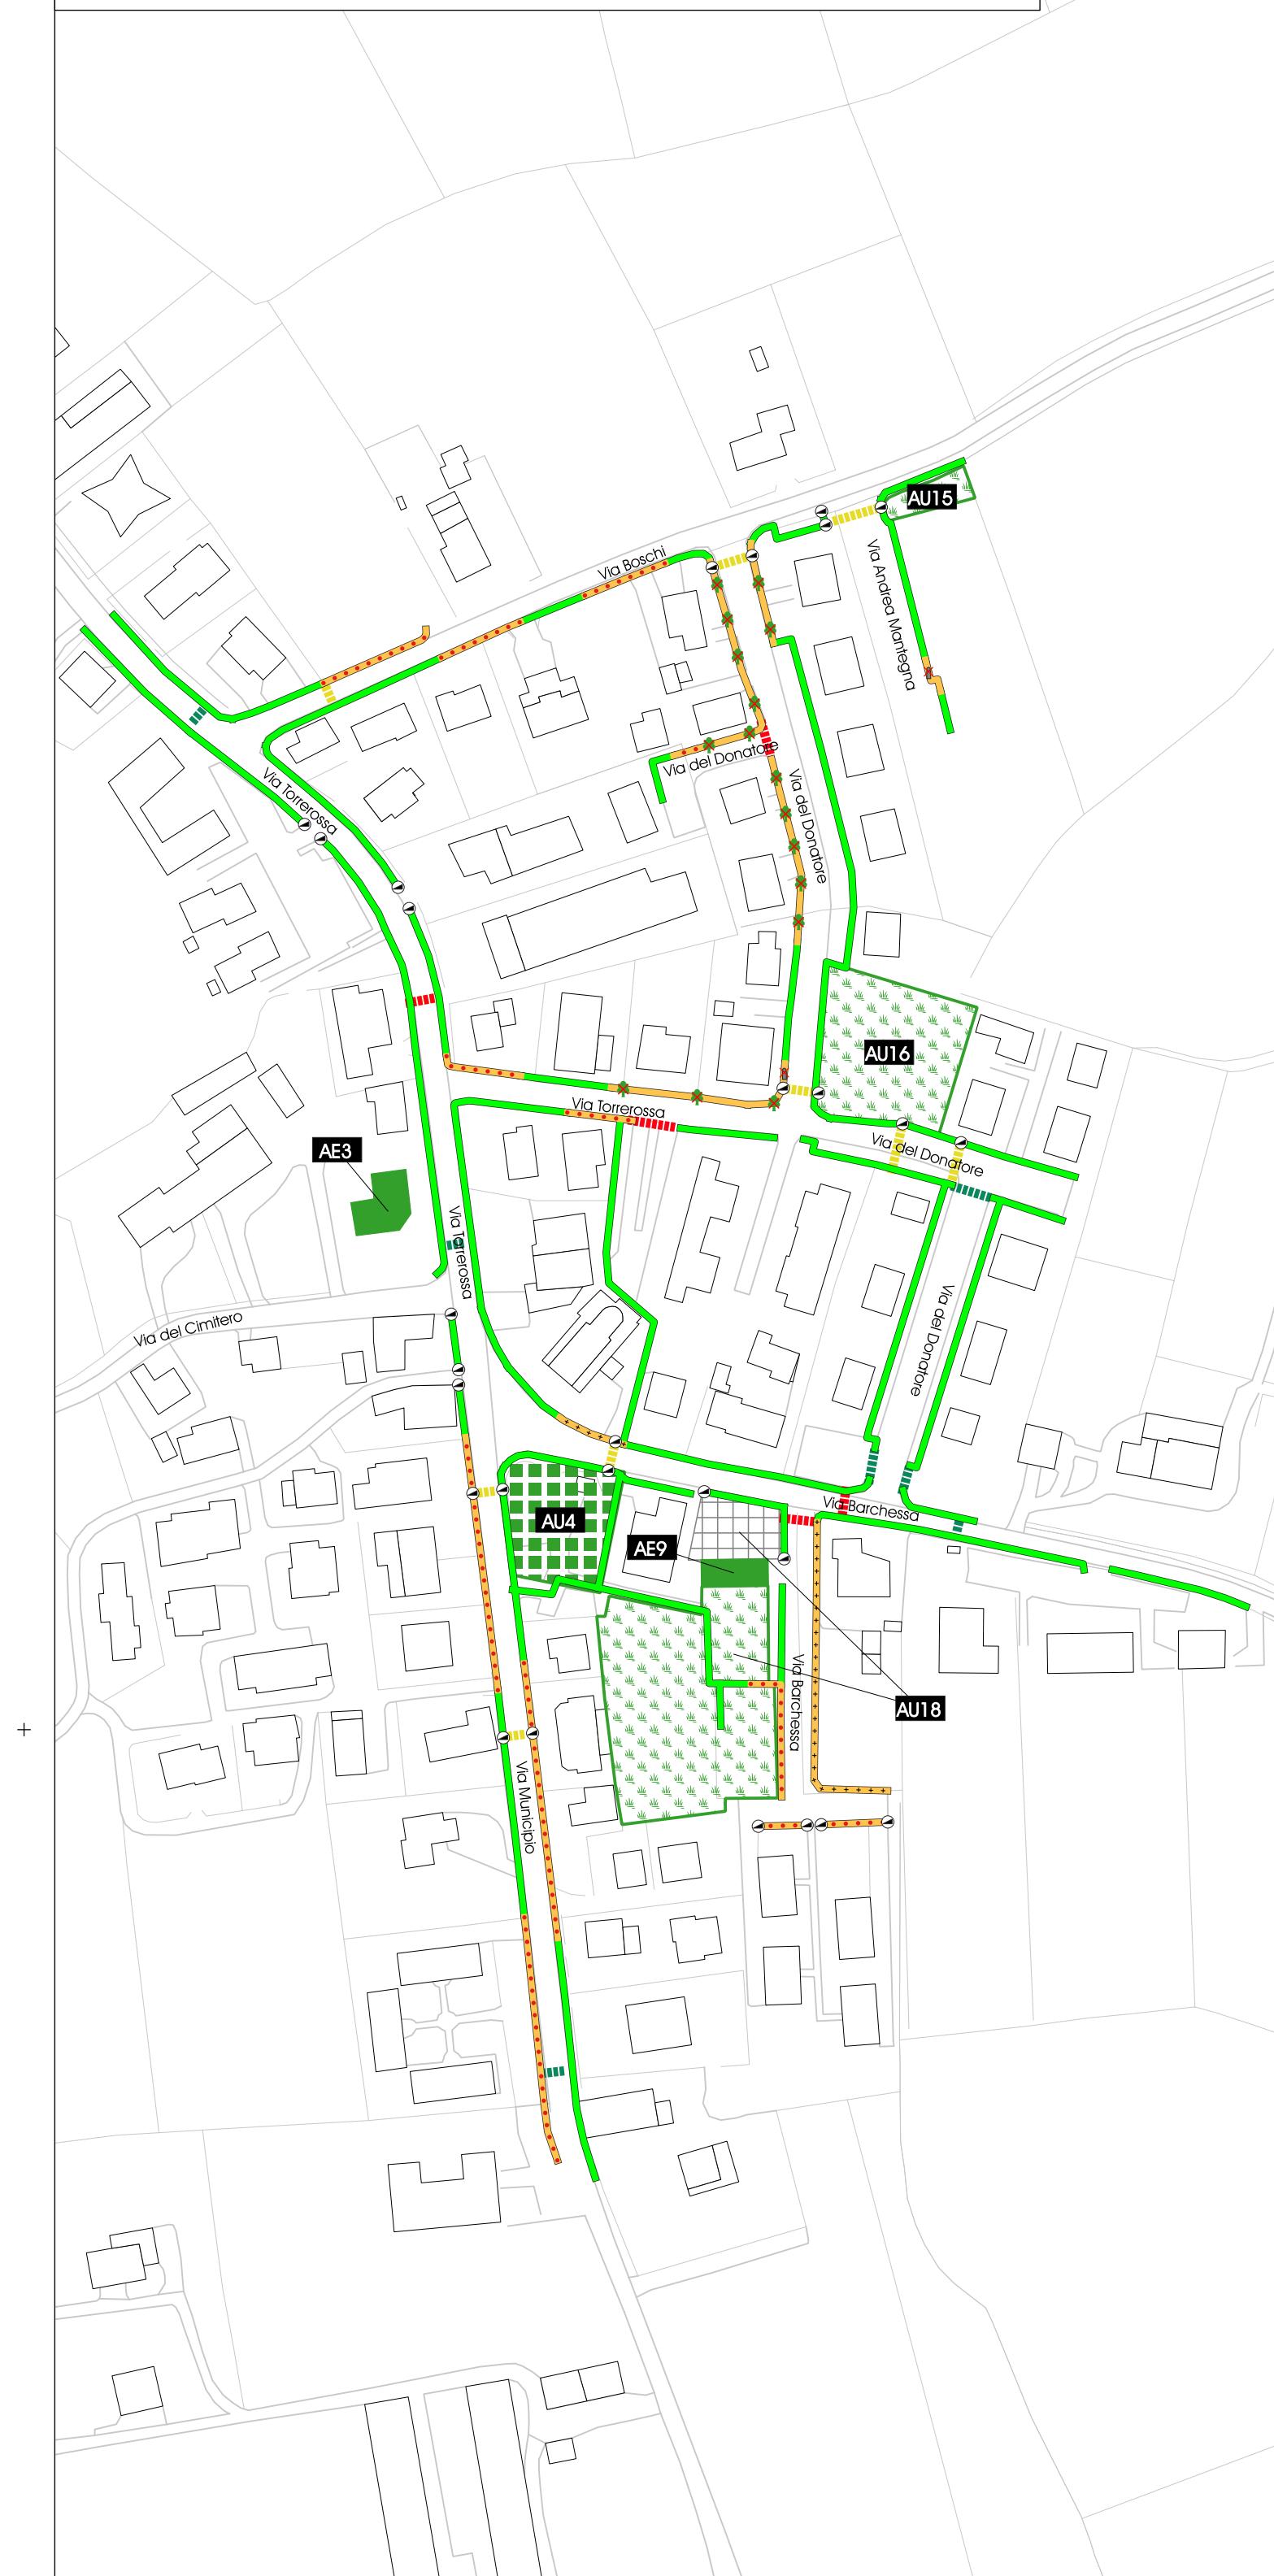

## BEVADORO (cimitero)

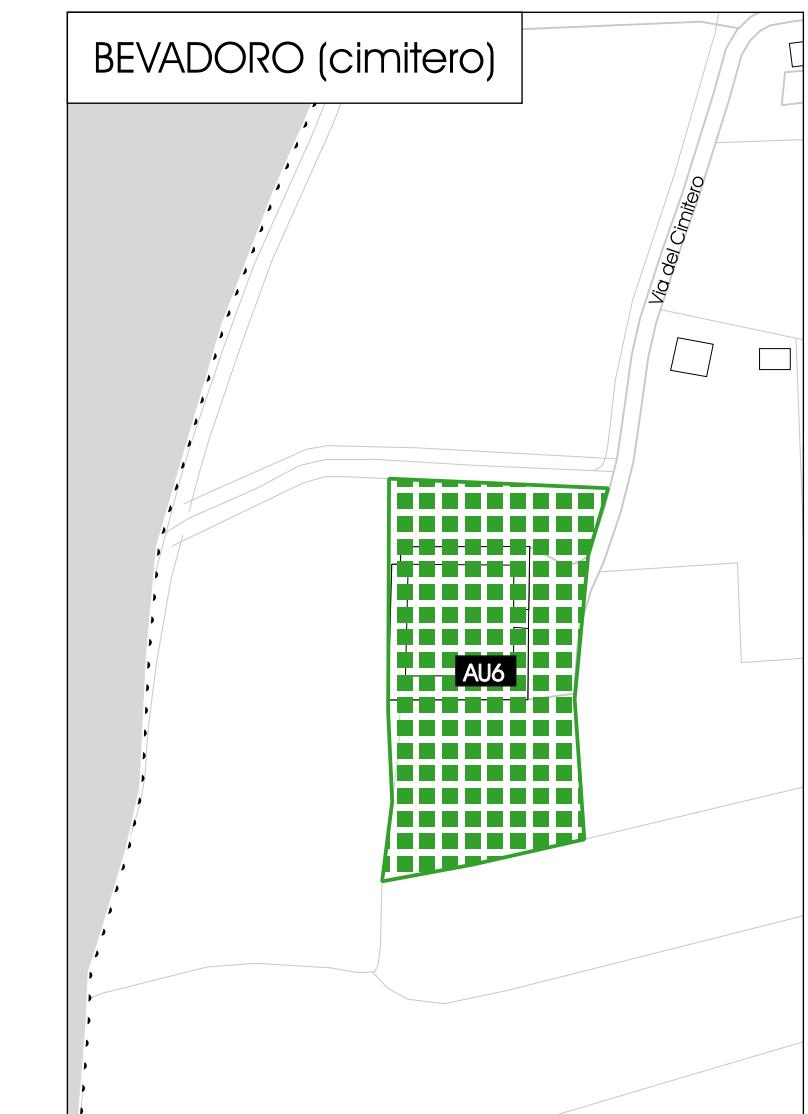

## ZONA INDUSTRIALE

