

Comune di Campodoro

PIANO DI LOTTIZZAZIONE RESIDENZIALE DENOMINATO "LOTTIZZAZIONE IL BOSCO" IN LOCALITA' BEVADORO DI CAMPODORO (PD)
"VARIANTE PER INSERIMENTO CABINA ENEL"

COMMITTENTI:

Sorapis s.r.l.
Immobiliare Emmebi s.n.c.
Petricig Mario, Lorenza, Roberta
Zanella Virginio
Brendolin Maurizio, Mariano

TAV.

1

ESTRATTO DI MAPPA
PERCENTUALE VOLUME
ESTARTO P.R.G.

Scala 1 / 2000

Scala 1 / 2000


FIRME COMMITTENTI

Sorapis s.r.l. *[Signature]*
Petricig Mario *Mario Petricig*
Petricig Lorenza *Petricig Lorenza*
Petricig Roberta *Roberta Petricig*
Brendolin Maurizio *Brendolin Maurizio*
Brendolin Mariano.....
Zanella Virginio *[Signature]*
Immobiliare Emmebi s.n.c. *Manuela Mazzucchetti Benetton Benetton*

ALLEGATO SUB. 2 ALLA
DELIBERAZIONE DI GIUNTA
COMUNALE NR. 117
DEL 4-12-2018

COMUNE DI CAMPODORO
Provincia di PADOVA
11 SET. 2018
Prot. N. 5960 TIT.....

DATA EMISSIONE	TIPO DI EMISSIONE
Ottobre 2017	Richiesta Permesso di Costruire

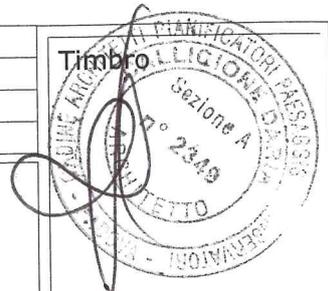

Architetto CALLIGIONE Daria

P.zza M. L. King n. 21 RUBANO 35030 (PD) Tel. 049/8979340 C.F. CLLDRA75P64G224P






ESTRATTO DI MAPPA
 COMUNE DI CAMPODORO (PD)
 LOCALITA' BEVADORO

----- Perimetro ambito di intervento previsto dal Piano di Lottizzazione "IL BOSCO"
 Approvato in data 16-01-2007 n. prot. 332 e succ. Varianti Tecniche

FG. 2

MAPPALI INTERESSATI:

303-304-305-306-307-309-310-313-314-315-316-317-318	PROP. SORAPIS S.R.L.
286-288	PROP. PETRICIG MARIO, LORENZA, ROBERTA
308-311-319-320-321	PROP. IMMOBILIARE EMMEBI S.N.C. DI BENETTON ANDREA E C.
325	PROP. ZANELLA VIRGILIO
322-323-300 parte	PROP. F.LLI BREMDOLIN

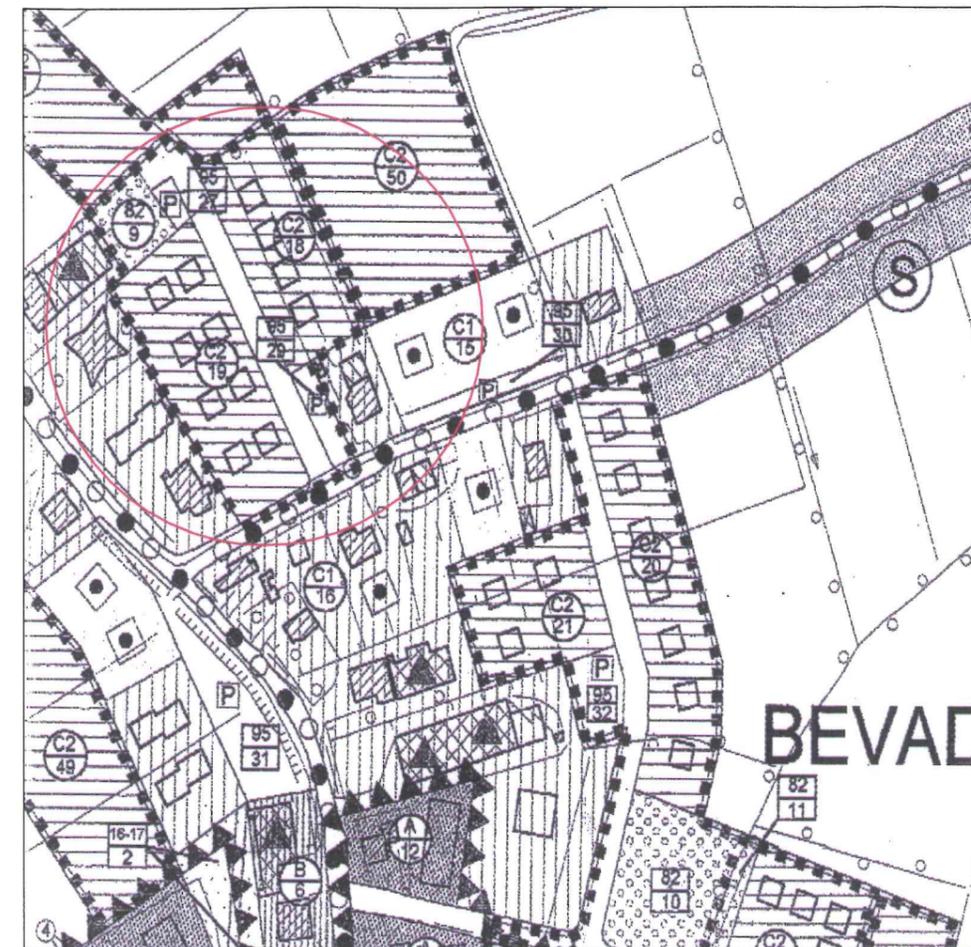

Individuazione an Piano di Lottizzaz "IL BOSCO"

Zona edificabile C2/18 - C2/19
 Parcheggio: 95/28 - 95/29
 Verde: 82/9

ESTRATTO DI P.R.G. ADOTTATO
 COMUNE DI CAMPODORO (PD)
 LOCALITA' BEVADORO

PERCENTUALE VOLUME PER SINGOLA PROPRIETA'

Intestazione	parcella o porzione ricadente all'interno della proprietà	superficie reale di proprietà	di cui in ZONA EDIFICABILE C2/18 - C2/19 (REP. NORM 4300+2100= mq. 6400)	di cui in ZONA VERDE PUBBLICO 82/9 (mq. 680)	di cui in ZONA PARCHEGGIO 95/28 - 95/29 (mq. 740)	di cui in AREA A SUP. STRADALE E MARCIAPIEDI + strada privata	mc. Spettanti per singolo proprietario	Percentua
Sorapis s.r.l.	303-304-305-306-307-309-313-314-315-316-317-318	mq. 7414	mq. 4300	mq. 680	mq. 760		mc. 4708	74,00 %
Petricig Mario Lorenza, Roberta	286-288	mq. 135	mq. 0.00	mq. 0.00	mq. 0.00		mc. 0.00	0.00 %
F.lli Brendolin	322-323-300 parte	mq. 394	mq. 0.00	mq. 0.00	mq. 0.00		mc. 0.00	0.00 %
Zanella Virginio	325	mq. 72	mq. 0.00	mq. 0.00	mq. 0.00		mc. 0.00	0.00 %
Immobiliare Emmebi s.n.c.	308-311-319-320-321	mq. 1549	mq. 1692	mq. 0.00	mq. 0.00		mc. 1692	26,00%
TOTALI		mq. 9564	mq. 6400	mq. 690 reali	mq. 760 reali	mq. 1604	mc. 6400	100.00 %