



CADITOIA STRADALE AD ASOLE

SCALA 1:20 – quote in mm

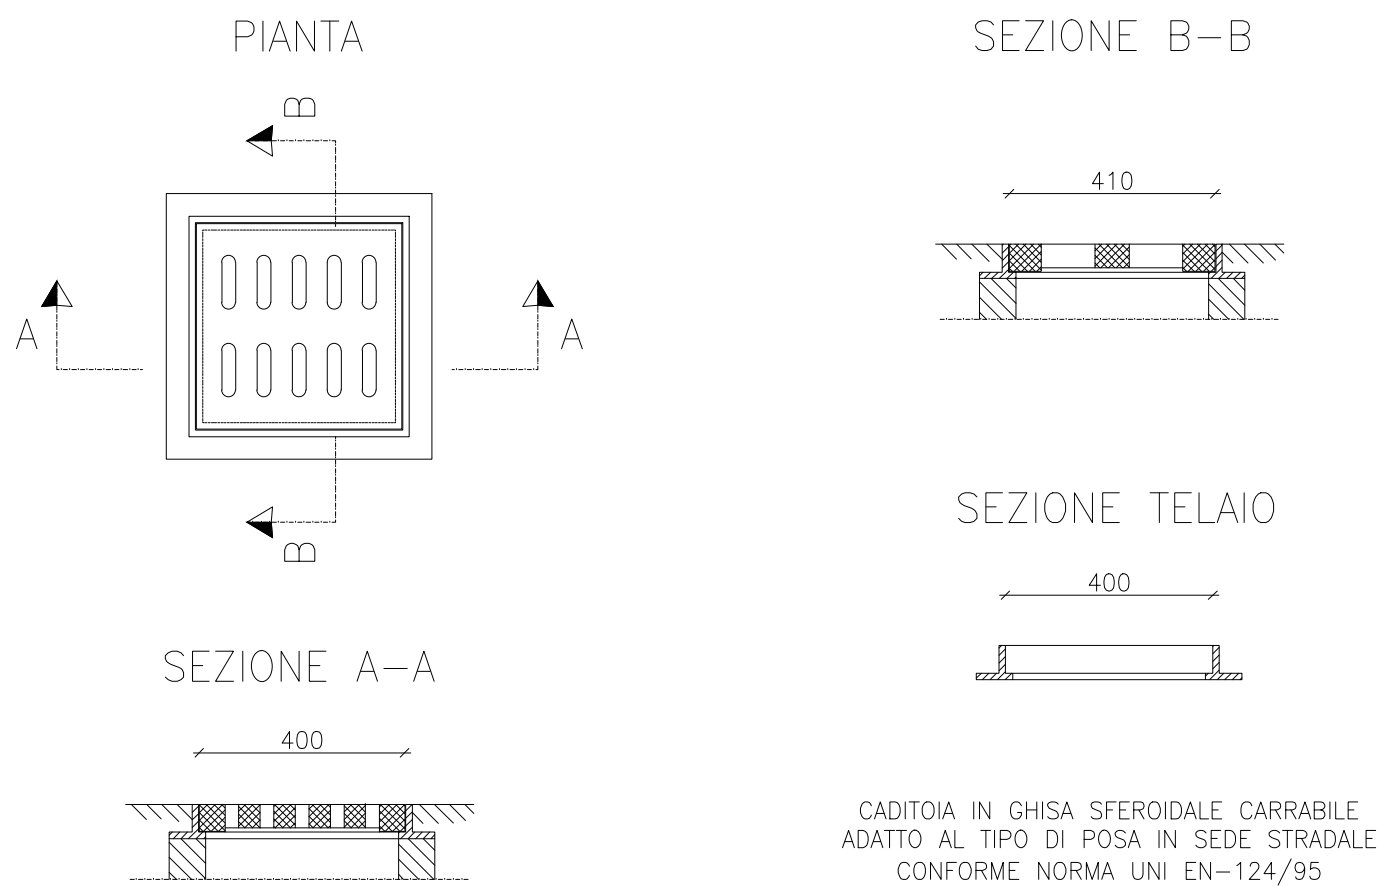

POZZETTO CON CADITOIA SIFONATA


SCALA 1:20

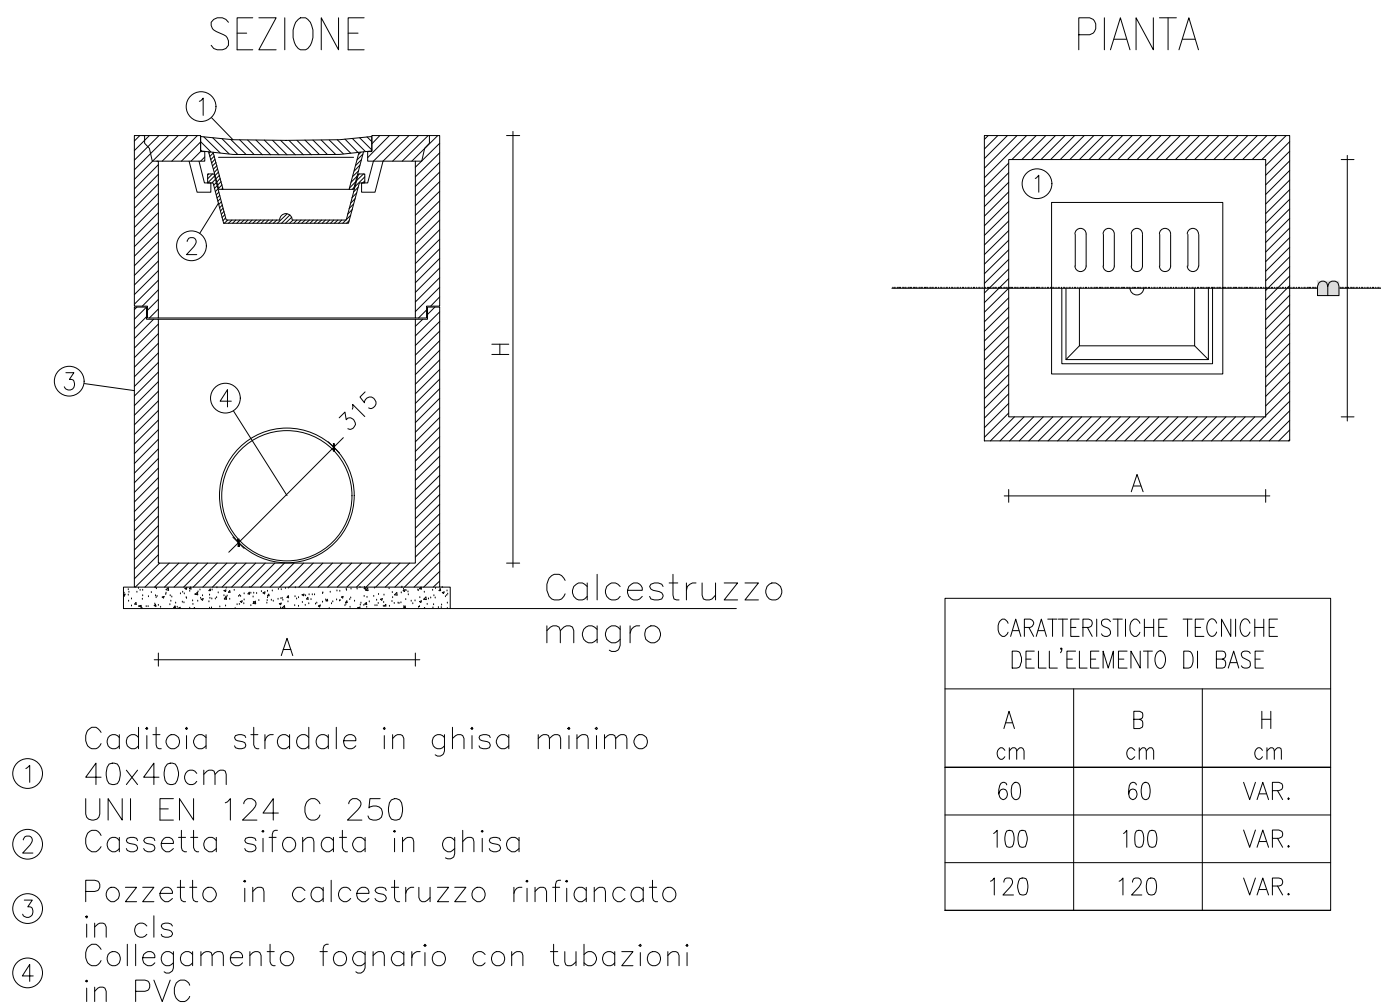

- ① Caditoia stradale in ghisa minimo 40x40cm
UNI EN 124 C 250
② Cassetta sifonata in ghisa
③ Pozzetto in calcestruzzo rinfiacato in cls
④ Collegamento fognario con tubazioni in PVC

CHIUSINO QUADRO IN GHISA


SCALA 1:20

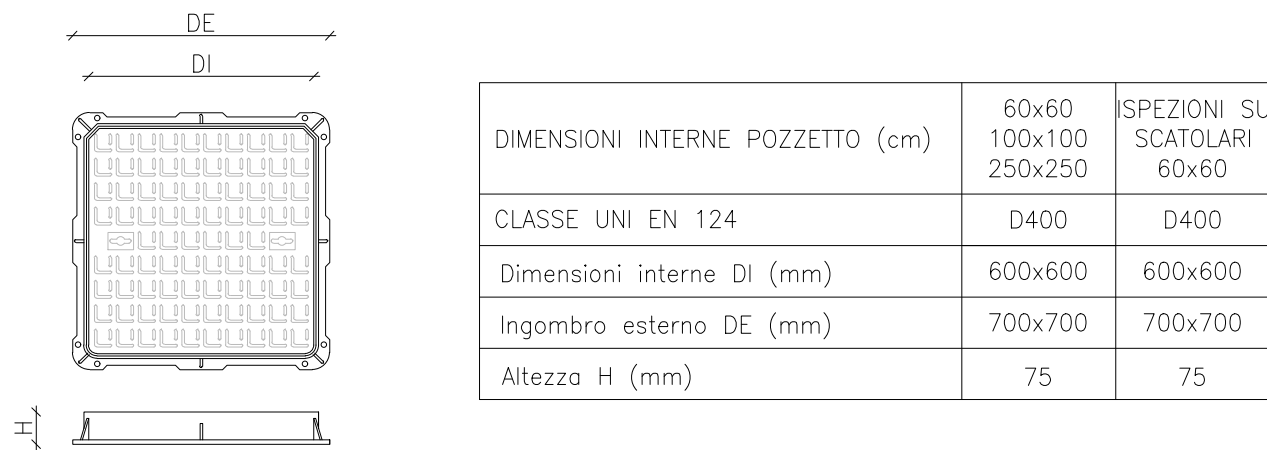


- NOTA:
– I MANUFATTI DEVONO ESSERE CONFORMI ALLA NORMA UNI EN 1916 E AL D.M. 14.01.2008
– I MANUFATTI, UNA VOLTA IN OPERA, DEVONO ESSERE ADATTI A SOPPORTARE CARICHI STRADALI DI 1a CATEGORIA
– I MANUFATTI VANNO POSATI SU LETTO DI CLS MAGRO SP. 10 cm

VALVOLA ANTI-RIFLUSSO

SCALA 1:10

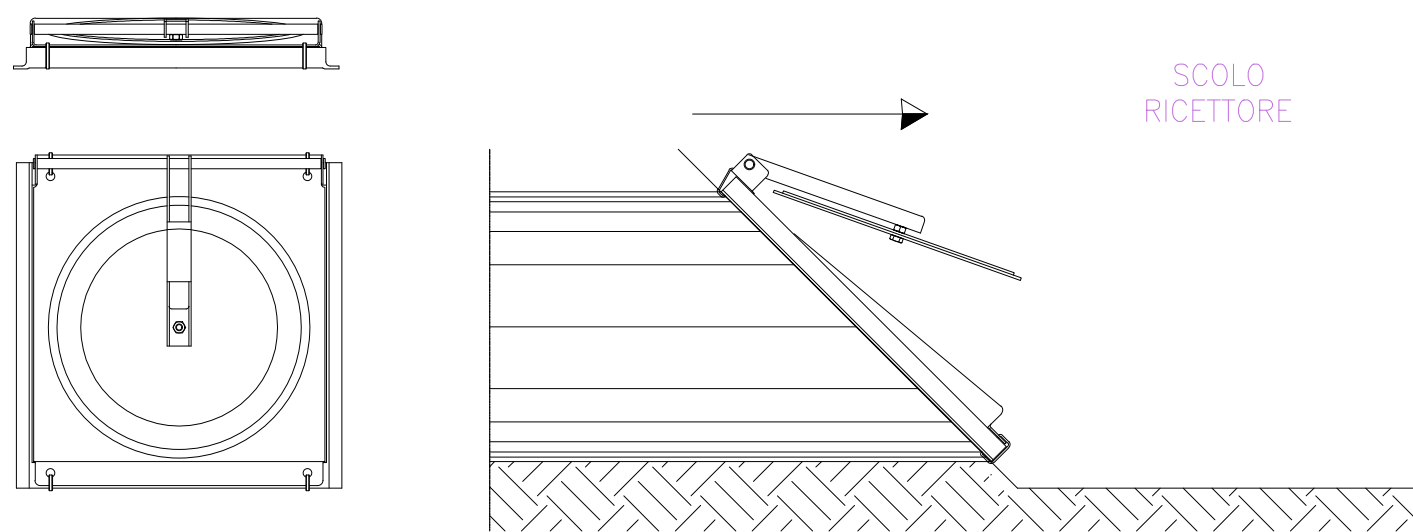

SCHEMA POZZETTO STAZIONE DI SOLLEVAMENTO E SCARICO

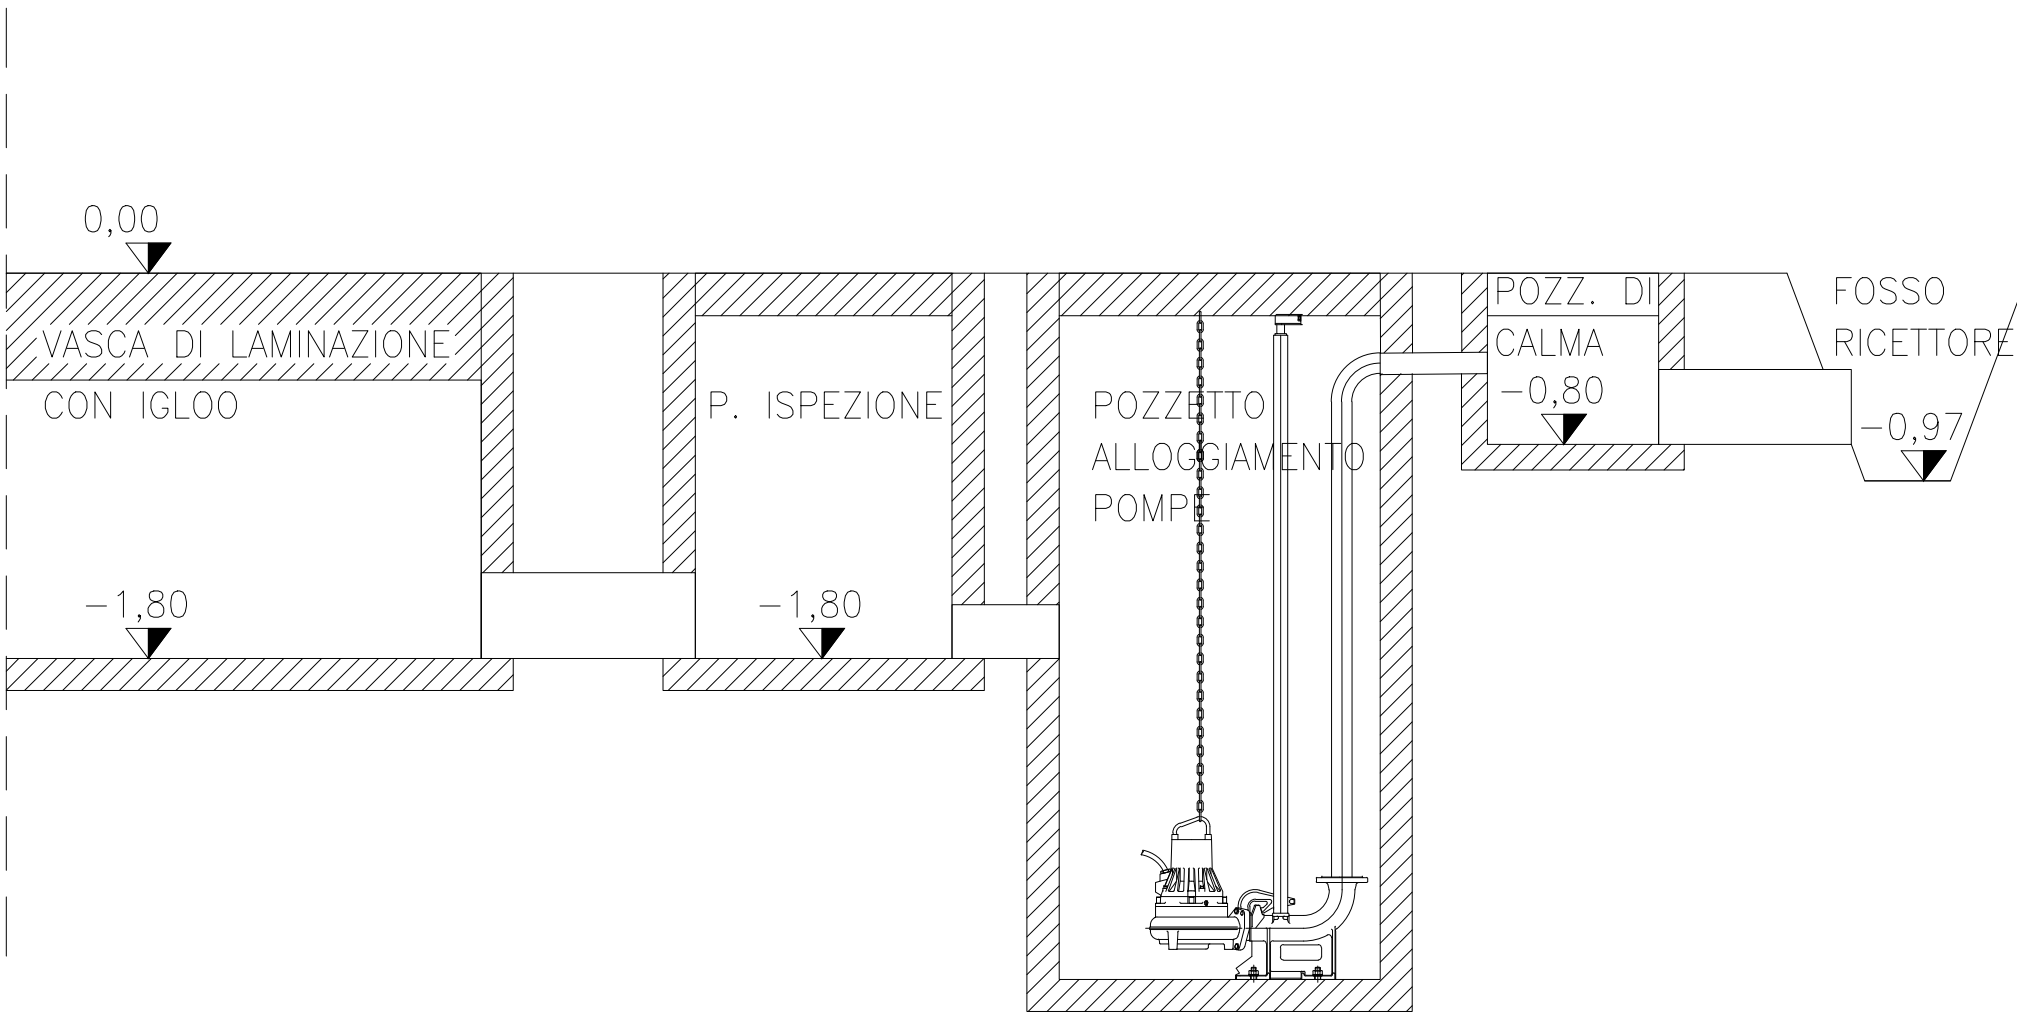

Provincia di
Padova
Campodoro

COMMITTENTE

ABUS - August Bremicker Söhne KG
Altenhofer Weg 25, 58300 Wetterlath (DE)
Maxi Studio srl
via Dell'Artigianato, 36043 Camisano V.no (VI)

PROGETTAZIONE IDRAULICA

Ing. Alessandra Carta
via 8 febbraio, 5 35031 Abano Terme (PD)

DATA

settembre 2024

TAVOLA:
VALUTAZIONE DI COMPATIBILITA' IDRAULICA
DETTAGLI OPERE IDRAULICHE

SCALA

1:250

VAL TUTTA LA MISURA DELLE OPERE IDRAULICHE

tavID.2