SINDACO
Gianfranco VezzaroASSESSORA
Elena GrandisUFFICIO LAVORI PUBBLICI, MANUTENZIONI ED
ECOLOGIA
Massimo Messina
Giovanni MenegatoPROGETTAZIONE P.E.B.A. E COORDINAMENTO
TOMBOLAN & ASSOCIATI
Ludovico Bertin
Giacomo Bettio

PIANO DI ELIMINAZIONE DELLE BARRIERE ARCHITETTONICHE

Legge Regionale 16/2007 - Dgr n. 841 del 31 marzo 2009

PERCORSI PEDONALI

	Assente		Percorso stretto
	In buono stato		Percorso sdrucciolevole
	Da sistemare		Percorso pendente longitudinalmente
	Rampa assente/non idonea		Percorso pendente trasversalmente
			Percorso con ostacolo continuo
			Ostacolo isolato

ATTRAVERSAMENTI PEDONALI

	Accessibile
	Accessibile con problematica di segnalazione (segnalética/illuminazione)
	Inaccessibile per dislivello o pendenza elevata
	Inaccessibile per dislivello o pendenza elevata e altra problematica

FERMATE TPL


	Accessibile
	Discretamente accessibile
	Non accessibile

Categoria	Sottocategoria	Denominazione	Zona P.I.	Accessibilità
AU4	Spazio pubblico	Piazza Bevadoro	F3	Accessibile
AU6	Spazio pubblico	Cimitero di Bevadoro		Area per servizi cimiteriali
AU15	Verde pubblico	Area verde in Via Boschi	C2	Discretamente accessibile
AU16	Verde pubblico	Parco Via del Donatore	F3	Discretamente accessibile
AU18	Verde pubblico	Impianti sportivi Bevadoro	F3	Discretamente accessibile
AU21	Parcheggio	Parcheggio Area Industriale	F4	Accessibile


Categoria	Sottocategoria	Denominazione	Zona P.I.	Accessibilità
AE3	Enti pubblici	Sede di Protezione Civile	F2	Non accessibile
AE9	Istruzione, sport e cultura	Impianti sportivi Bevadoro	F3	Non accessibile

Categoria	Sottocategoria	Nome fermata	Direzione fermata 1	Direzione fermata 2	Accessibilità
TPL3	Autobus	Bevadoro	Campodoro	Camisano Vicentino	Discretamente accessibile
TPL4	Autobus	Torre Rossa	Camisano Vicentino	Campodoro	Non accessibile


BEVADORO - TORREROSA - ZONA INDUSTRIALE

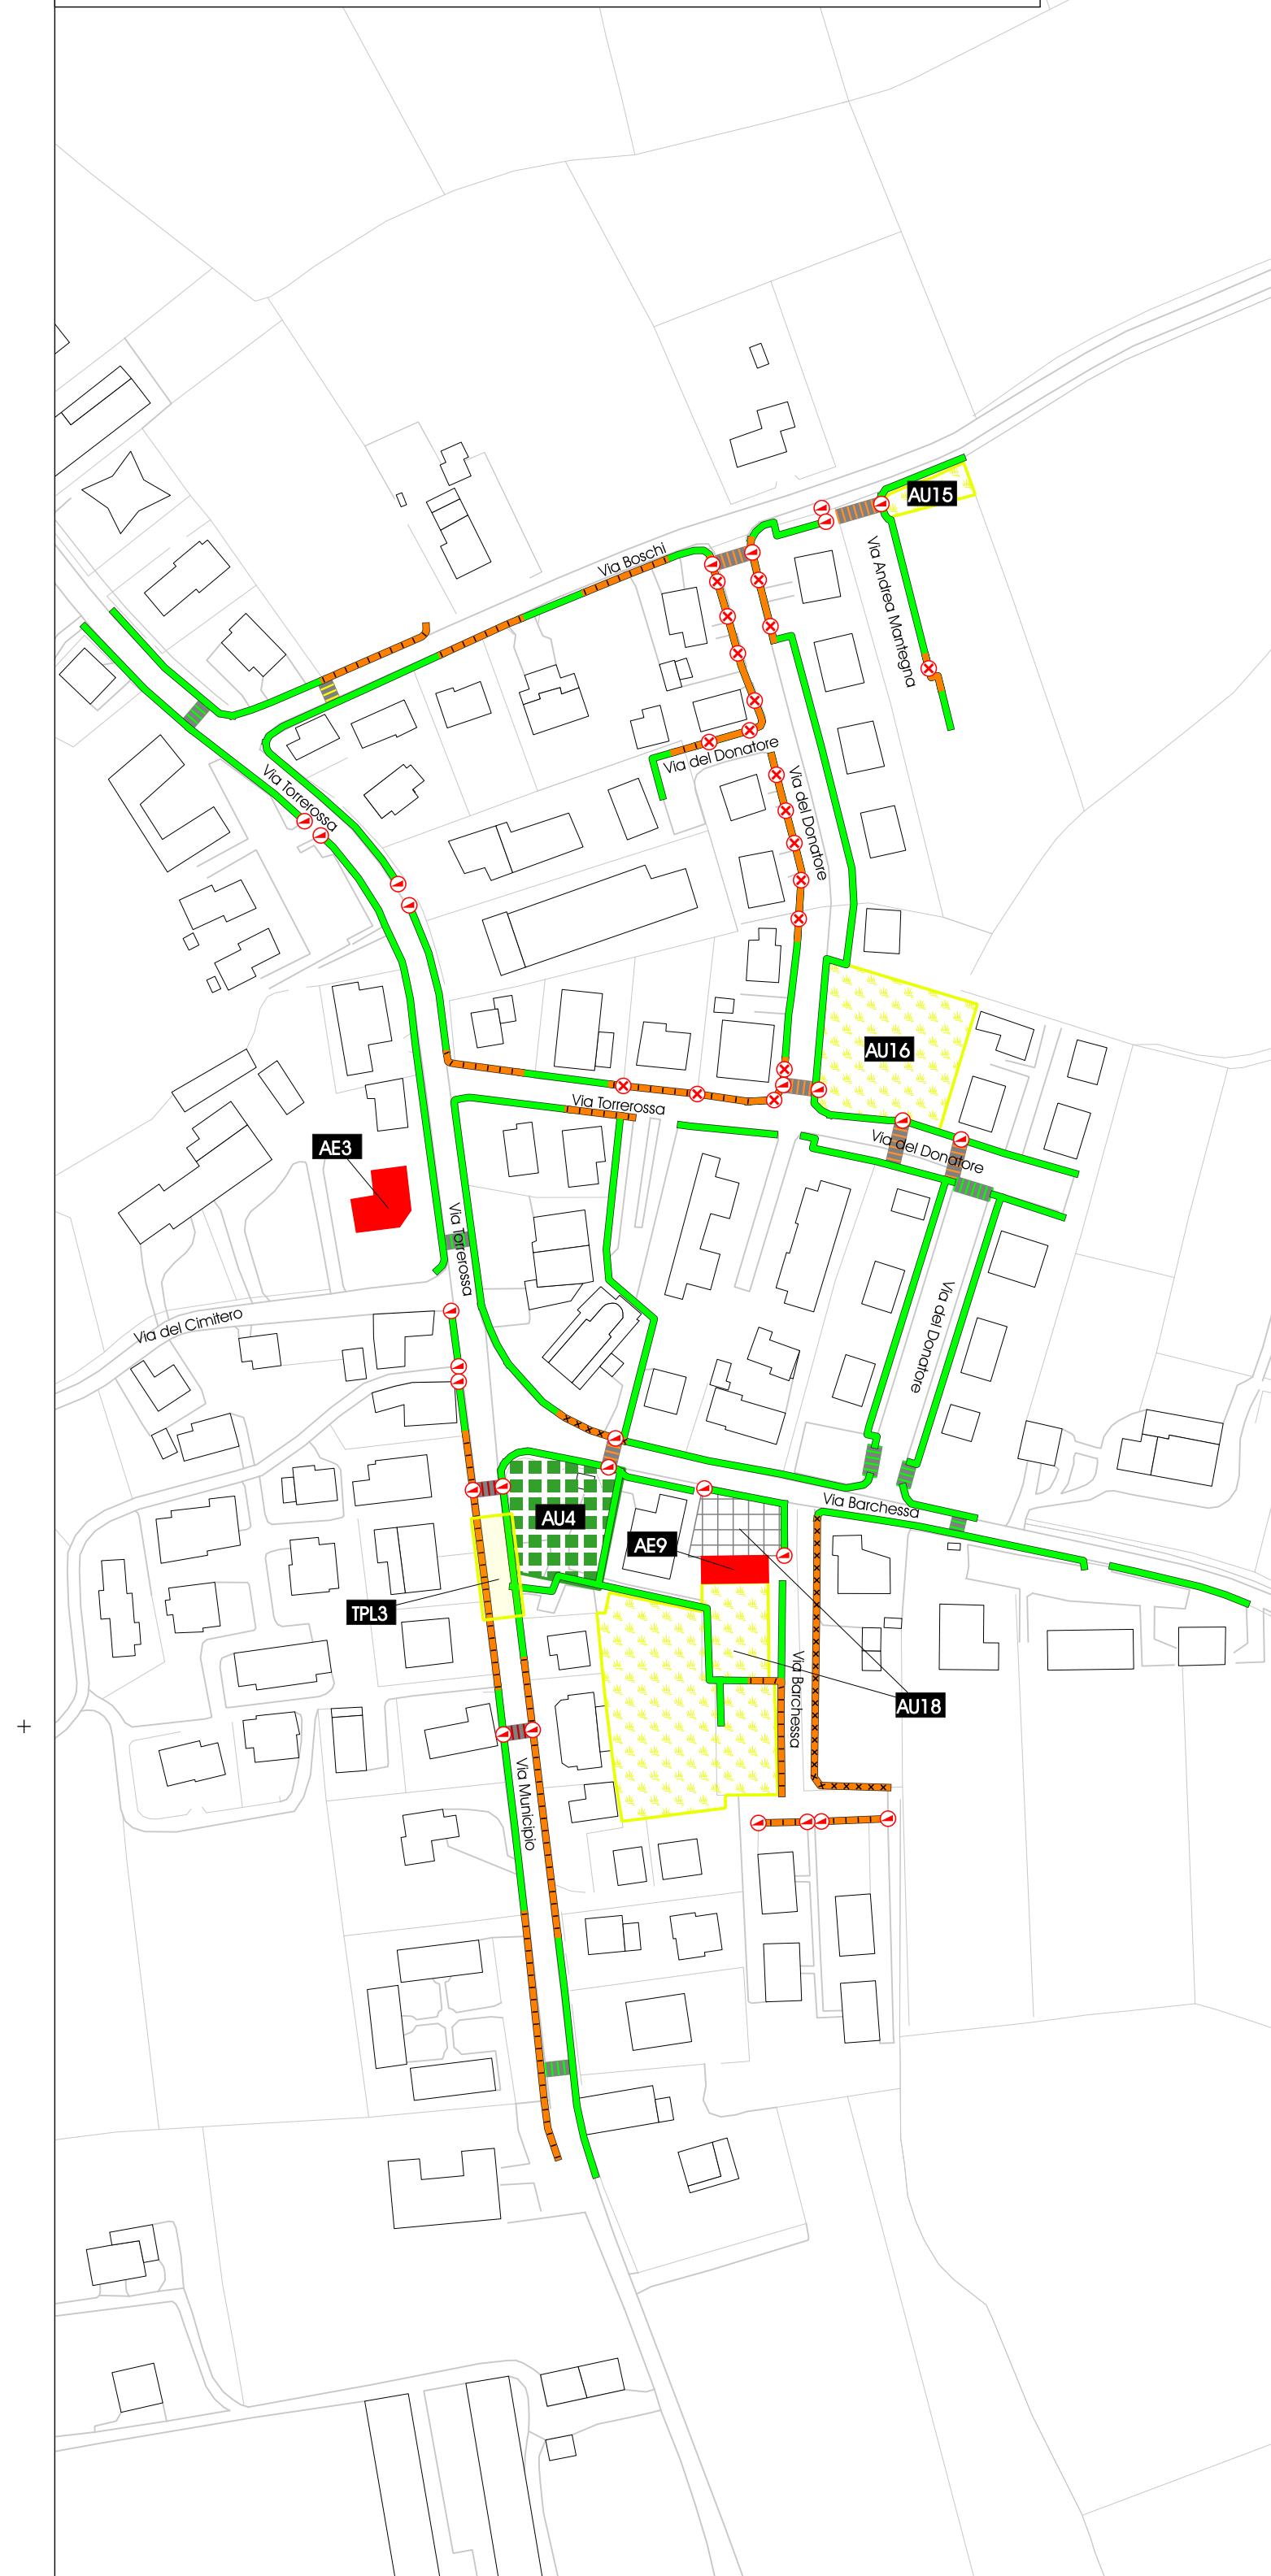

BEVADORO (cimitero)

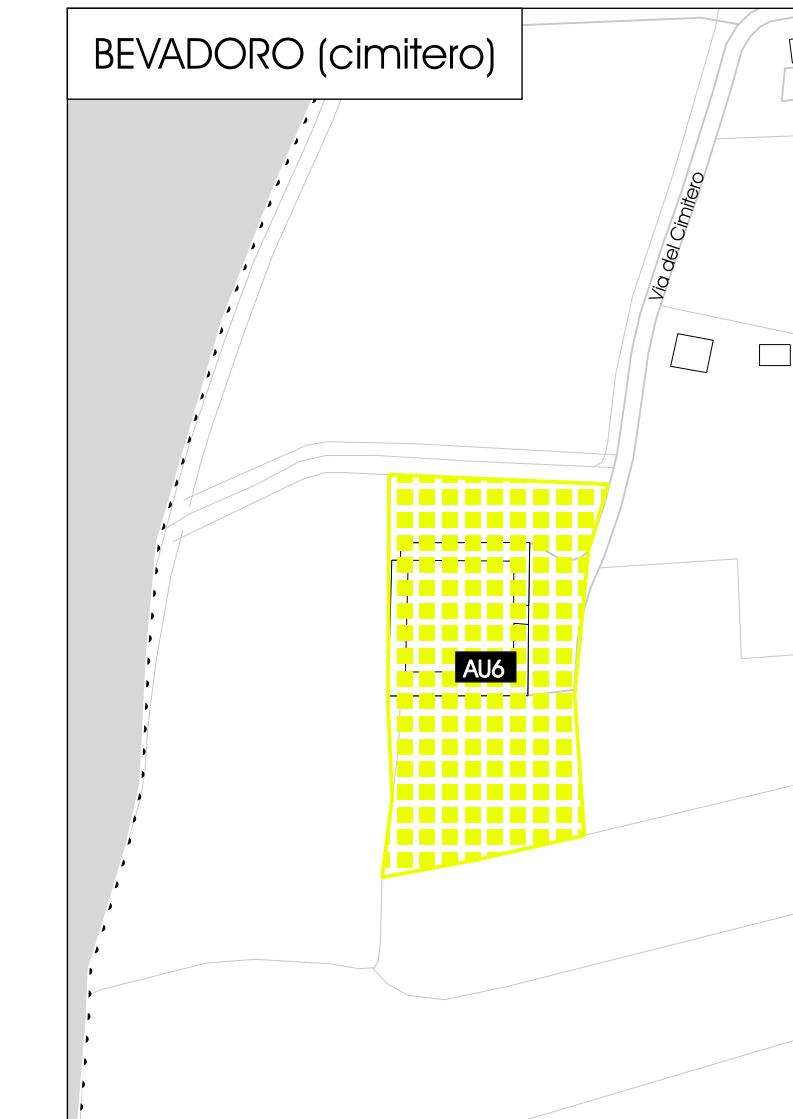

TORREROSA

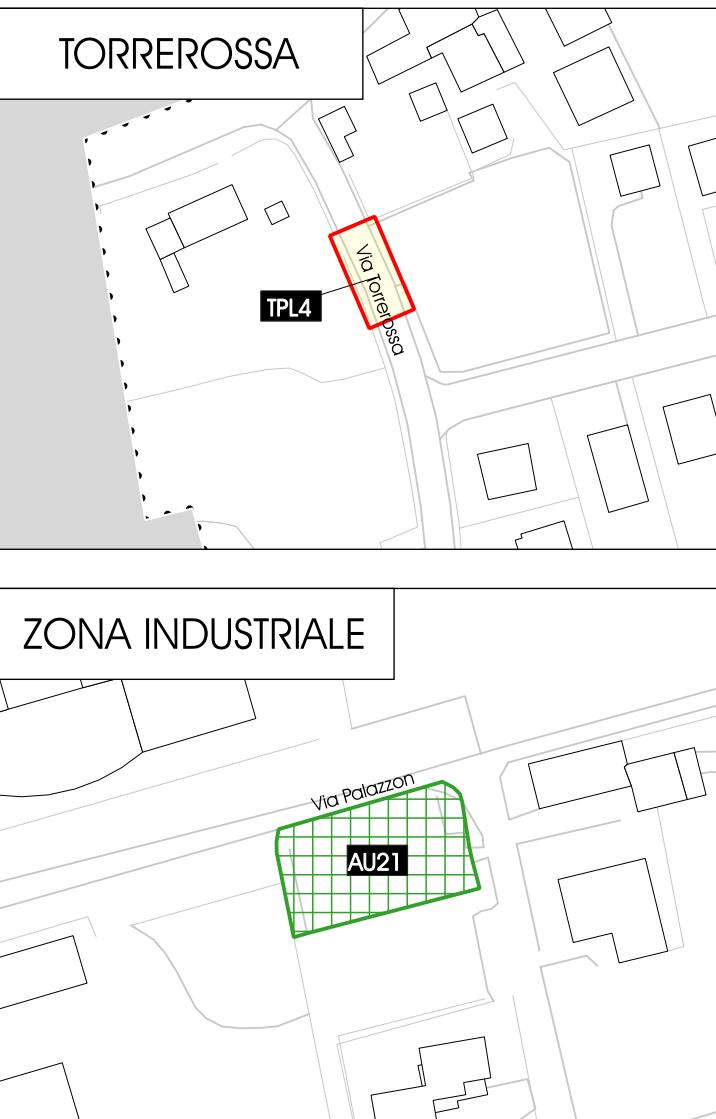

ZONA INDUSTRIALE

