


----- Ambito d'intervento da P.R.G.

Calcolo Superficie Territoriale zona C.2/31									
Proprietà		Mappale	Triang.	Dati per calcolo area				Superficie	
Rampazzo Vittorio	Prop.1000/1000	Mapp.557/parte	A01	50,60	48,79	3,30	49,10	80,36	
			A02	52,25	49,10	6,59	48,80	160,76	
			A03	49,06	48,80	0,50	48,82	12,19	
			Totale parziale						mq.
EDILCONSULT s.r.l. LARA s.r.l.	Prop.76852/100000 Prop.23148/100000	Mapp.278	A04	74,36	35,20	48,93	64,59	850,57	
			A05	66,39	64,59	6,59	61,59	184,84	
		Mapp.933 Mapp.935	A06	109,26	61,59	48,82	108,10	602,91	
			A07	140,67	108,10	59,70	113,53	3.172,36	
			A08	129,56	113,53	112,50	33,08	1.848,24	
			Totale parziale						mq.
Totale Superficie Territoriale Ambito zona C.2/31								mq.	6.912

Determinazione Ambito d'Intervento da P.R.G.						
3,30	0,50	59,70	112,50	33,08	35,20	
48,93	48,79					
Totale Ambito d'intervento da P.R.G.						ml. 342,00

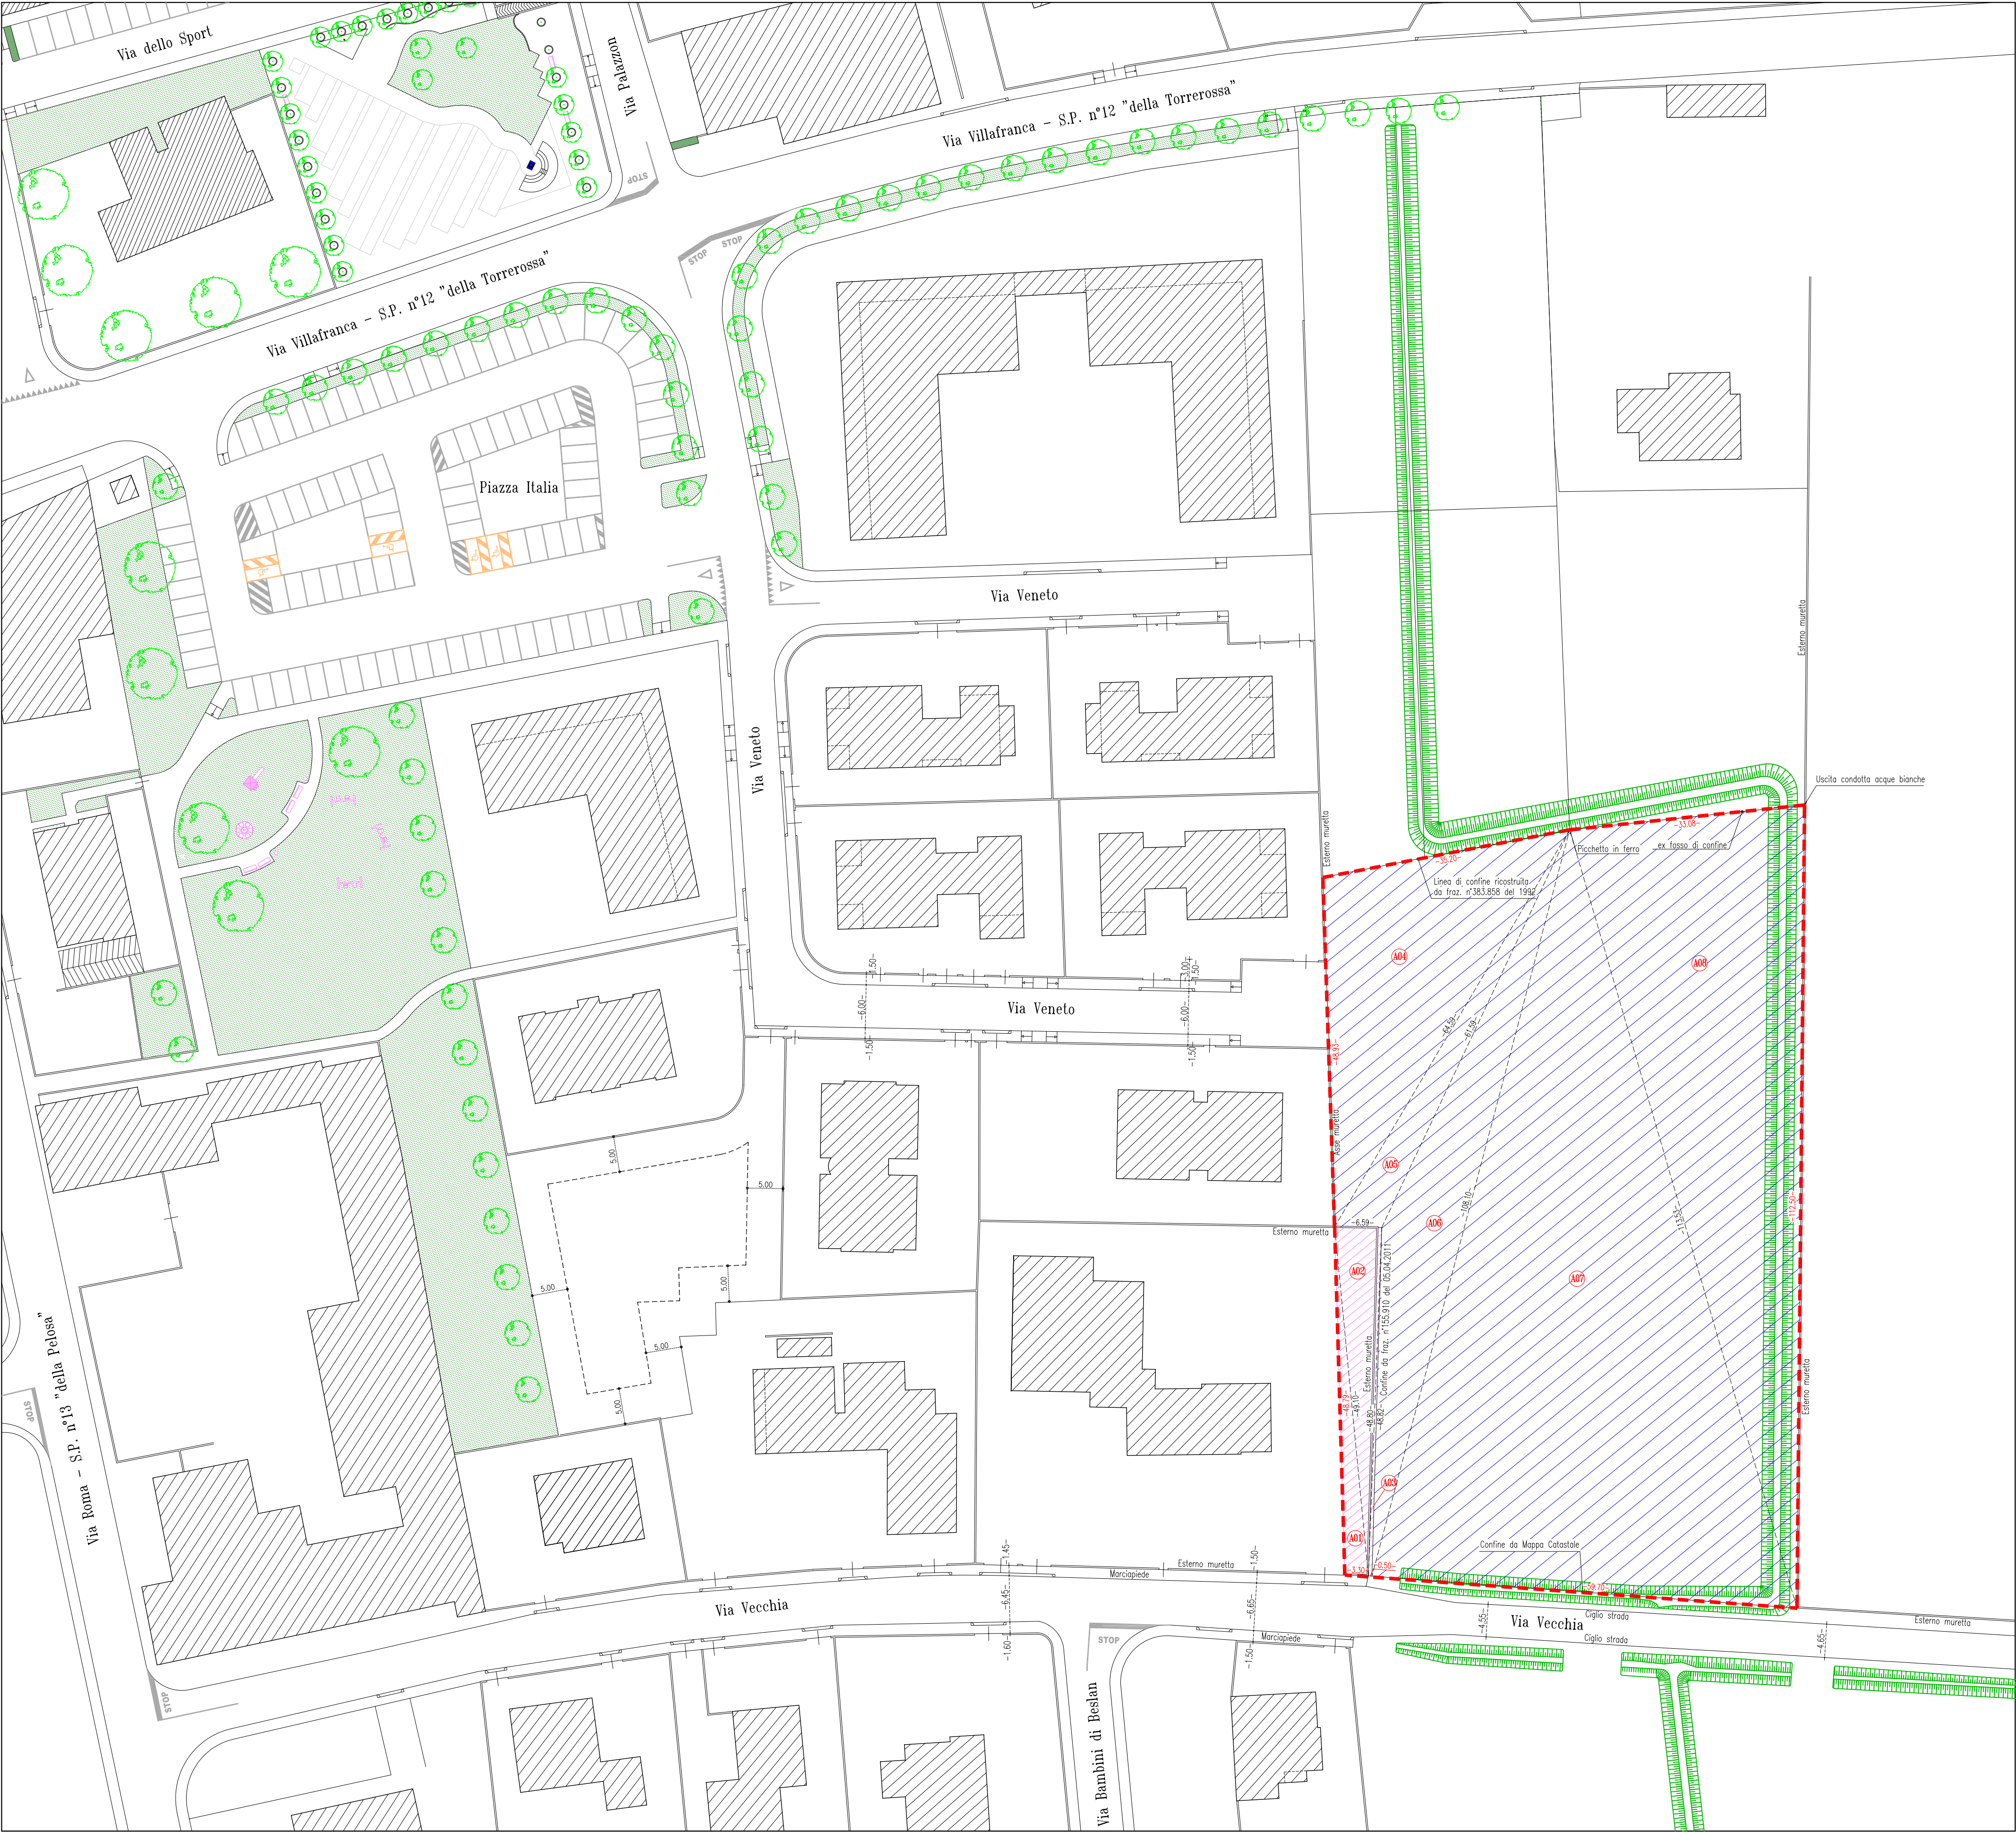

Proprietà: RAMPAZZO VITTORIO nato a Campodoro (PD) il 22/09/1941 – C.F. RMPVTR41P22B5311 – Proprietà per 1000/1000
Con Atto del Notaio Nicola Cassano n°183.491 Rep. del 14.07.2011, reg. a Padova il 01.08.2011 al n°13.226, il Signor Rampazzo Vittorio ha costituito vincolo di asservimento urbanistico a carico della predetta porzione del mappale 557 e a favore dei mappali 278, 933 e 935, di proprietà delle società EDILCONSULT s.r.l. e LARA s.r.l.

Proprietà: EDILCONSULT s.r.l. con sede in Padova –P.IVA 02502030287 –Proprietà per 76852/100000
LARA s.r.l. con sede in Torri di Quartesolo (VI) –P.IVA 023272660242 –Proprietà per 23148/100000

I Richiedenti

I Progettisti

EDILCONSULT s.r.l.

Faggian Ing. Enrico

LARA s.r.l.

Bellarria geom. Simone

- PROGETTO DEFINITIVO/ESECUTIVO -

Comune di Campodoro

Provincia di Padova

Oggetto: Richiesta Permesso di Costruire per l'attuazione del P.U.A. (Piano di Lottizzazione) denominato "TERESA"

Area ubicata tra via Veneto e via Vecchia – Zona Omogenea Residenziale di Espansione C.2/31

Richiedenti: EDILCONSULT s.r.l. con sede in Padova – LARA s.r.l. con sede in Torri di Quartesolo (VI)

Titolo:

– INDIVIDUAZIONE AMBITO D'INTERVENTO –
– DETERMINAZIONE SUPERFICIE TERRITORIALE –
– Stato di Progetto –

Scala: 1:500

Nome File: Tav.03–Individuazione ambito

Progettisti: Faggian Ing. Enrico
Bellarria geom. Simone

Studio Tecnico
A.S.D.A. PROGETTI s.r.l.
Via Torrerossa n° 7/4 – 35010 Campodoro –PD–
Tel./Fax. 049/9065689 – E-mail: simone.bellarria@iol.it

03

ASDA

QUESTO DOCUMENTO NON PUO' ESSERE COPIATO, RIPRODOTTO O ALTREMENTI PUBBLICATO IN TUTTO O IN PARTE SENZA IL CONSENSO SCRITTO DI A.S.D.A. PROGETTI S.R.L. (L.22/4/01, n°663 – ART.2575 E SEGG. C.C.)