


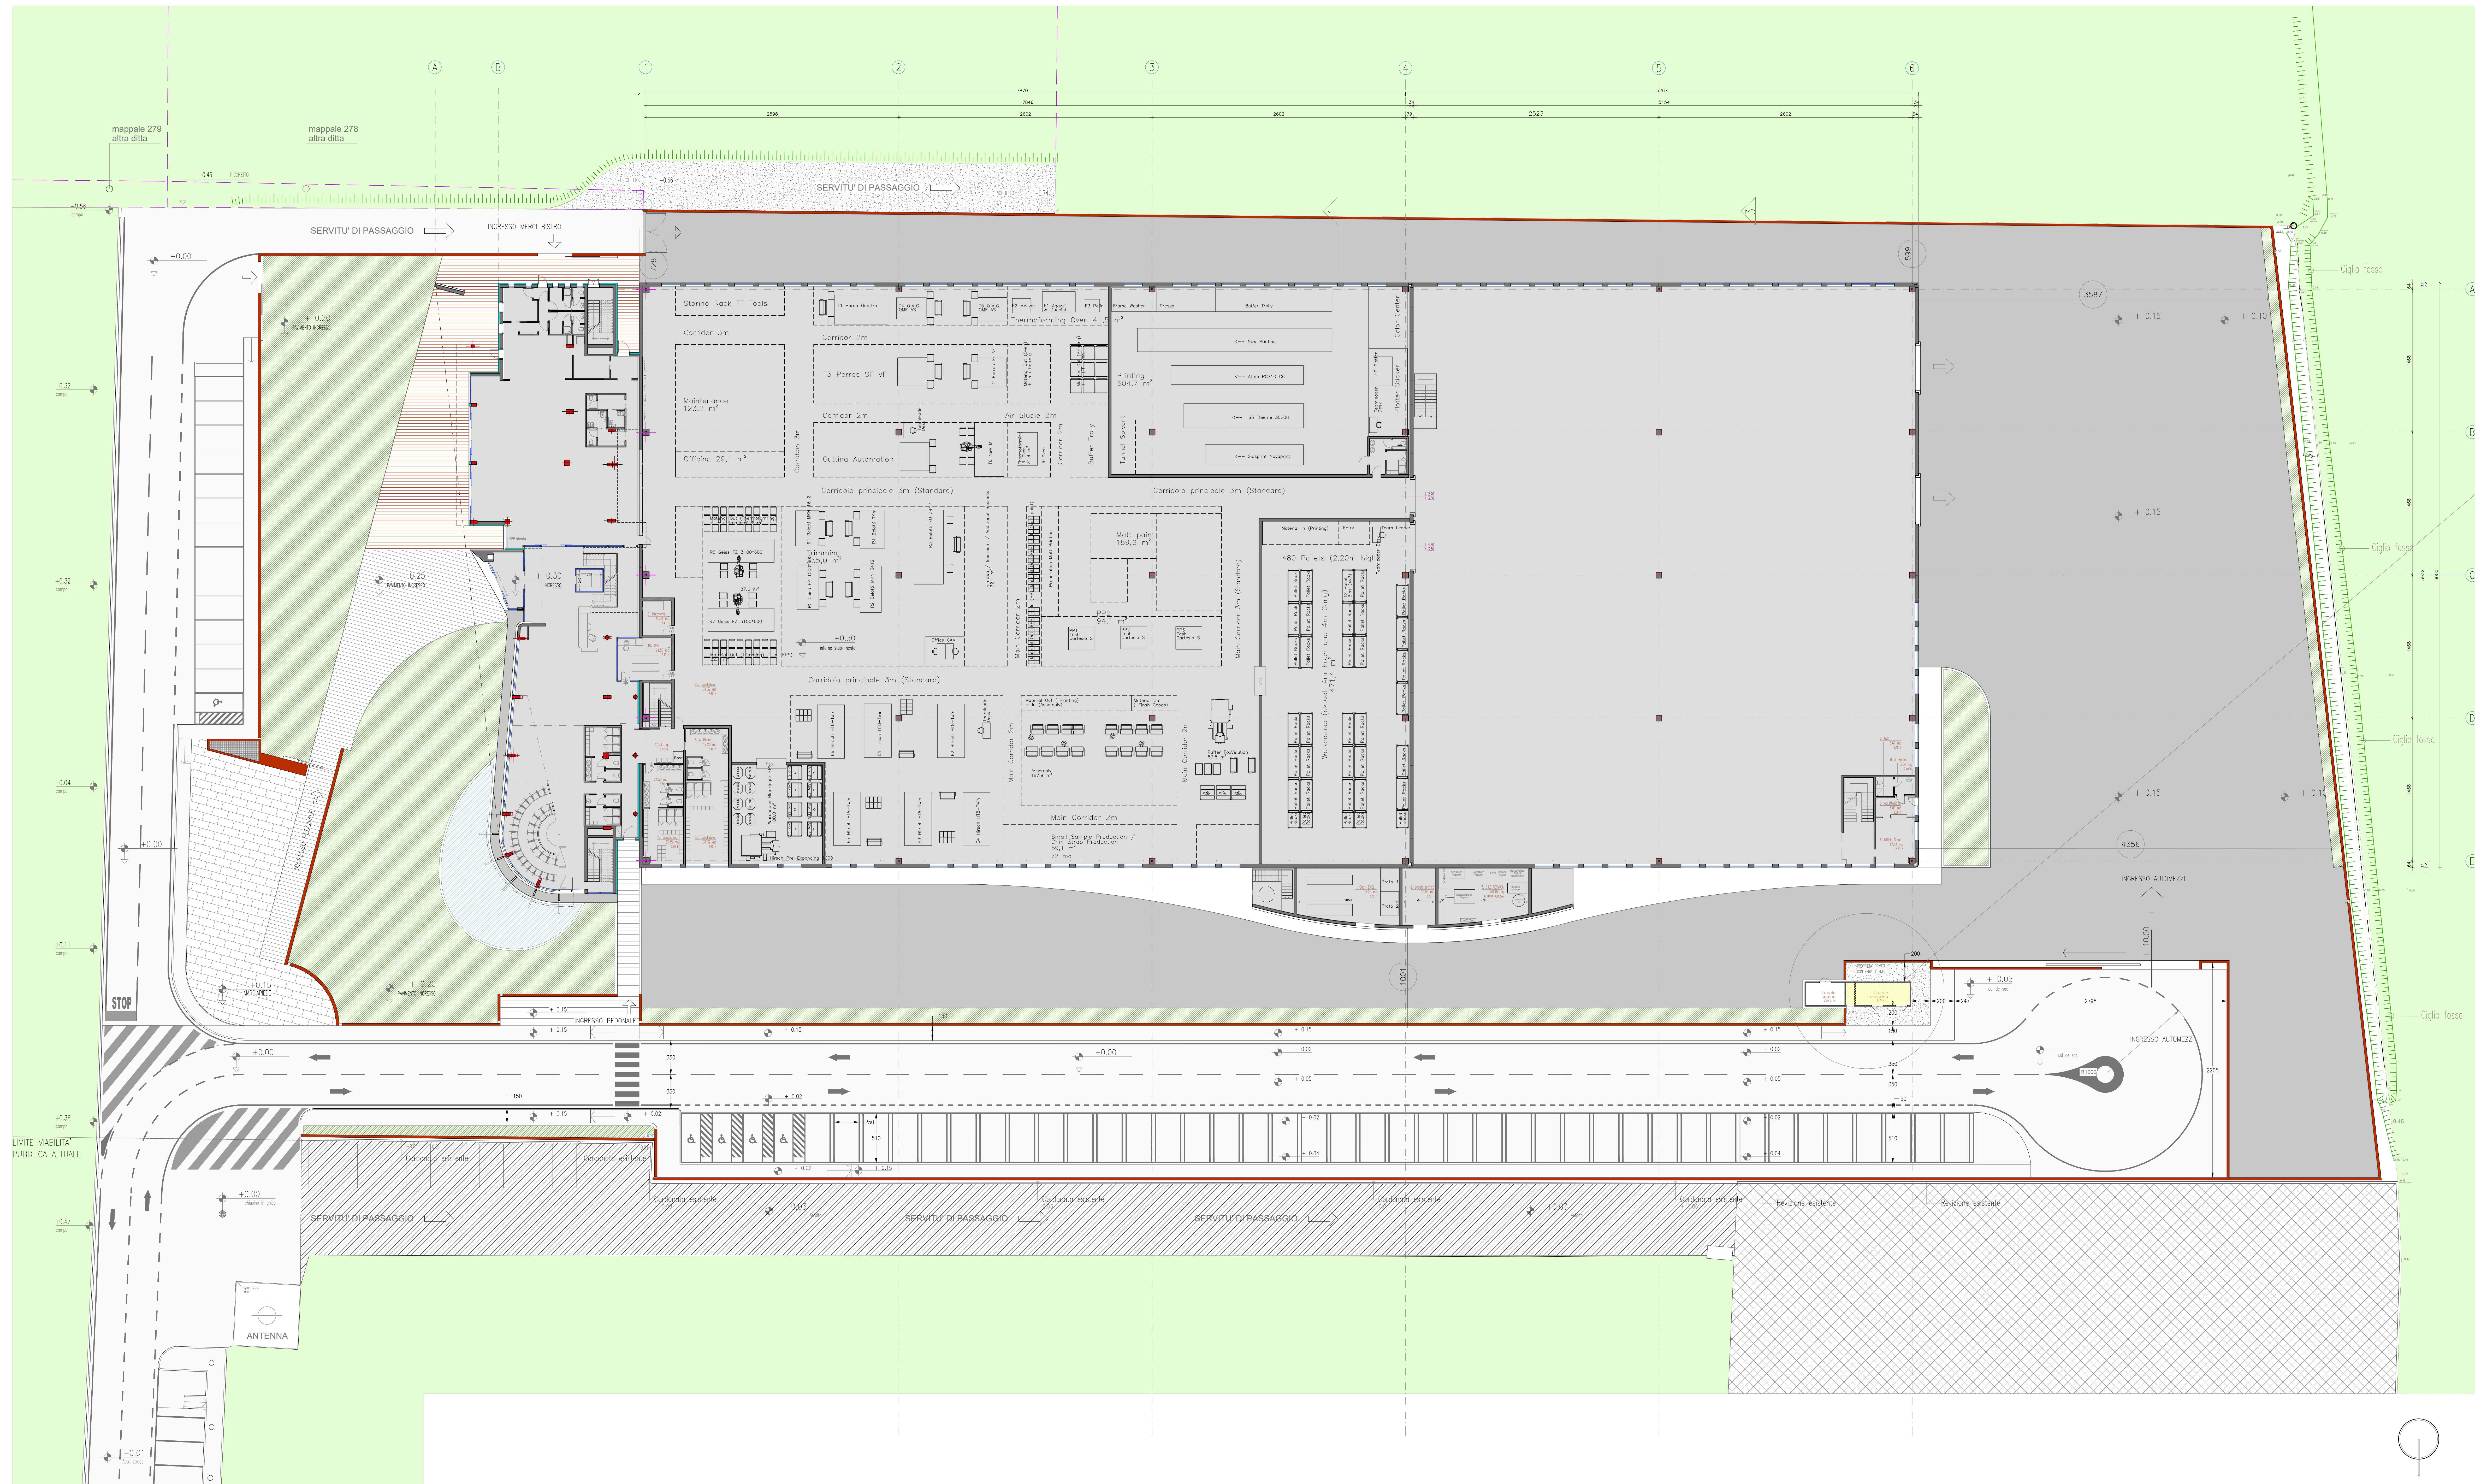

CABINA ENEL. PROPRIETA' MAXI STUDIO DELLA SUPERFICIE
SERVITU' A FAVORE DI ENEL PER FASCIA DI 2 M PER MANUTENZIONE

[illegible]

NOTE

Provincia di Padova
Comune di Campodoro

COMMITTENTE  ABUS - August Bremicker Söhne KG Altenhofer Weg 25, 58300 Wittenflur (DE)		Maxi Studio srl via Dell'Artigiano - 36043 Camisano V.no (VI) ABUS - August Bremicker Söhne KG Altenhofer Weg 25, 58300 Wittenflur (DE)	
PROGETTAZIONE Architetto Carlo Filippi via Roma 25/c - 35010 Villafranca Padovana (PD) Architetto Maria Doni via Roma 25/c - 35010 Villafranca Padovana (PD)			
DIREZIONE LAVORI			
DIREZIONE ARTISTICA			
CALCOLO STRUTTURE			
COLLAUDO STRUTTURE			
IMPIANTI MECCANICI ED ELETTRICI INGEGNERE P.I. Alessandro Nicolini via Natta 2, 35030 Robbiano (PD)		Ingegnere Roberto Zillo via Univesary 67 - 35127 Padova (PD)	
ANTINCENDIO (page 01 to 04 - annex)			
LAVORO NUOVA COSTRUZIONE EDIFICIO PRODUTTIVO			
FILE OU_03_TAVOLA ZONIZZAZIONE - generale			
TAVOLA ZONIZZAZIONE GENERALE			
		SCALA:	DATA Rev 01 REV Rev 01 TAV TAV 03