


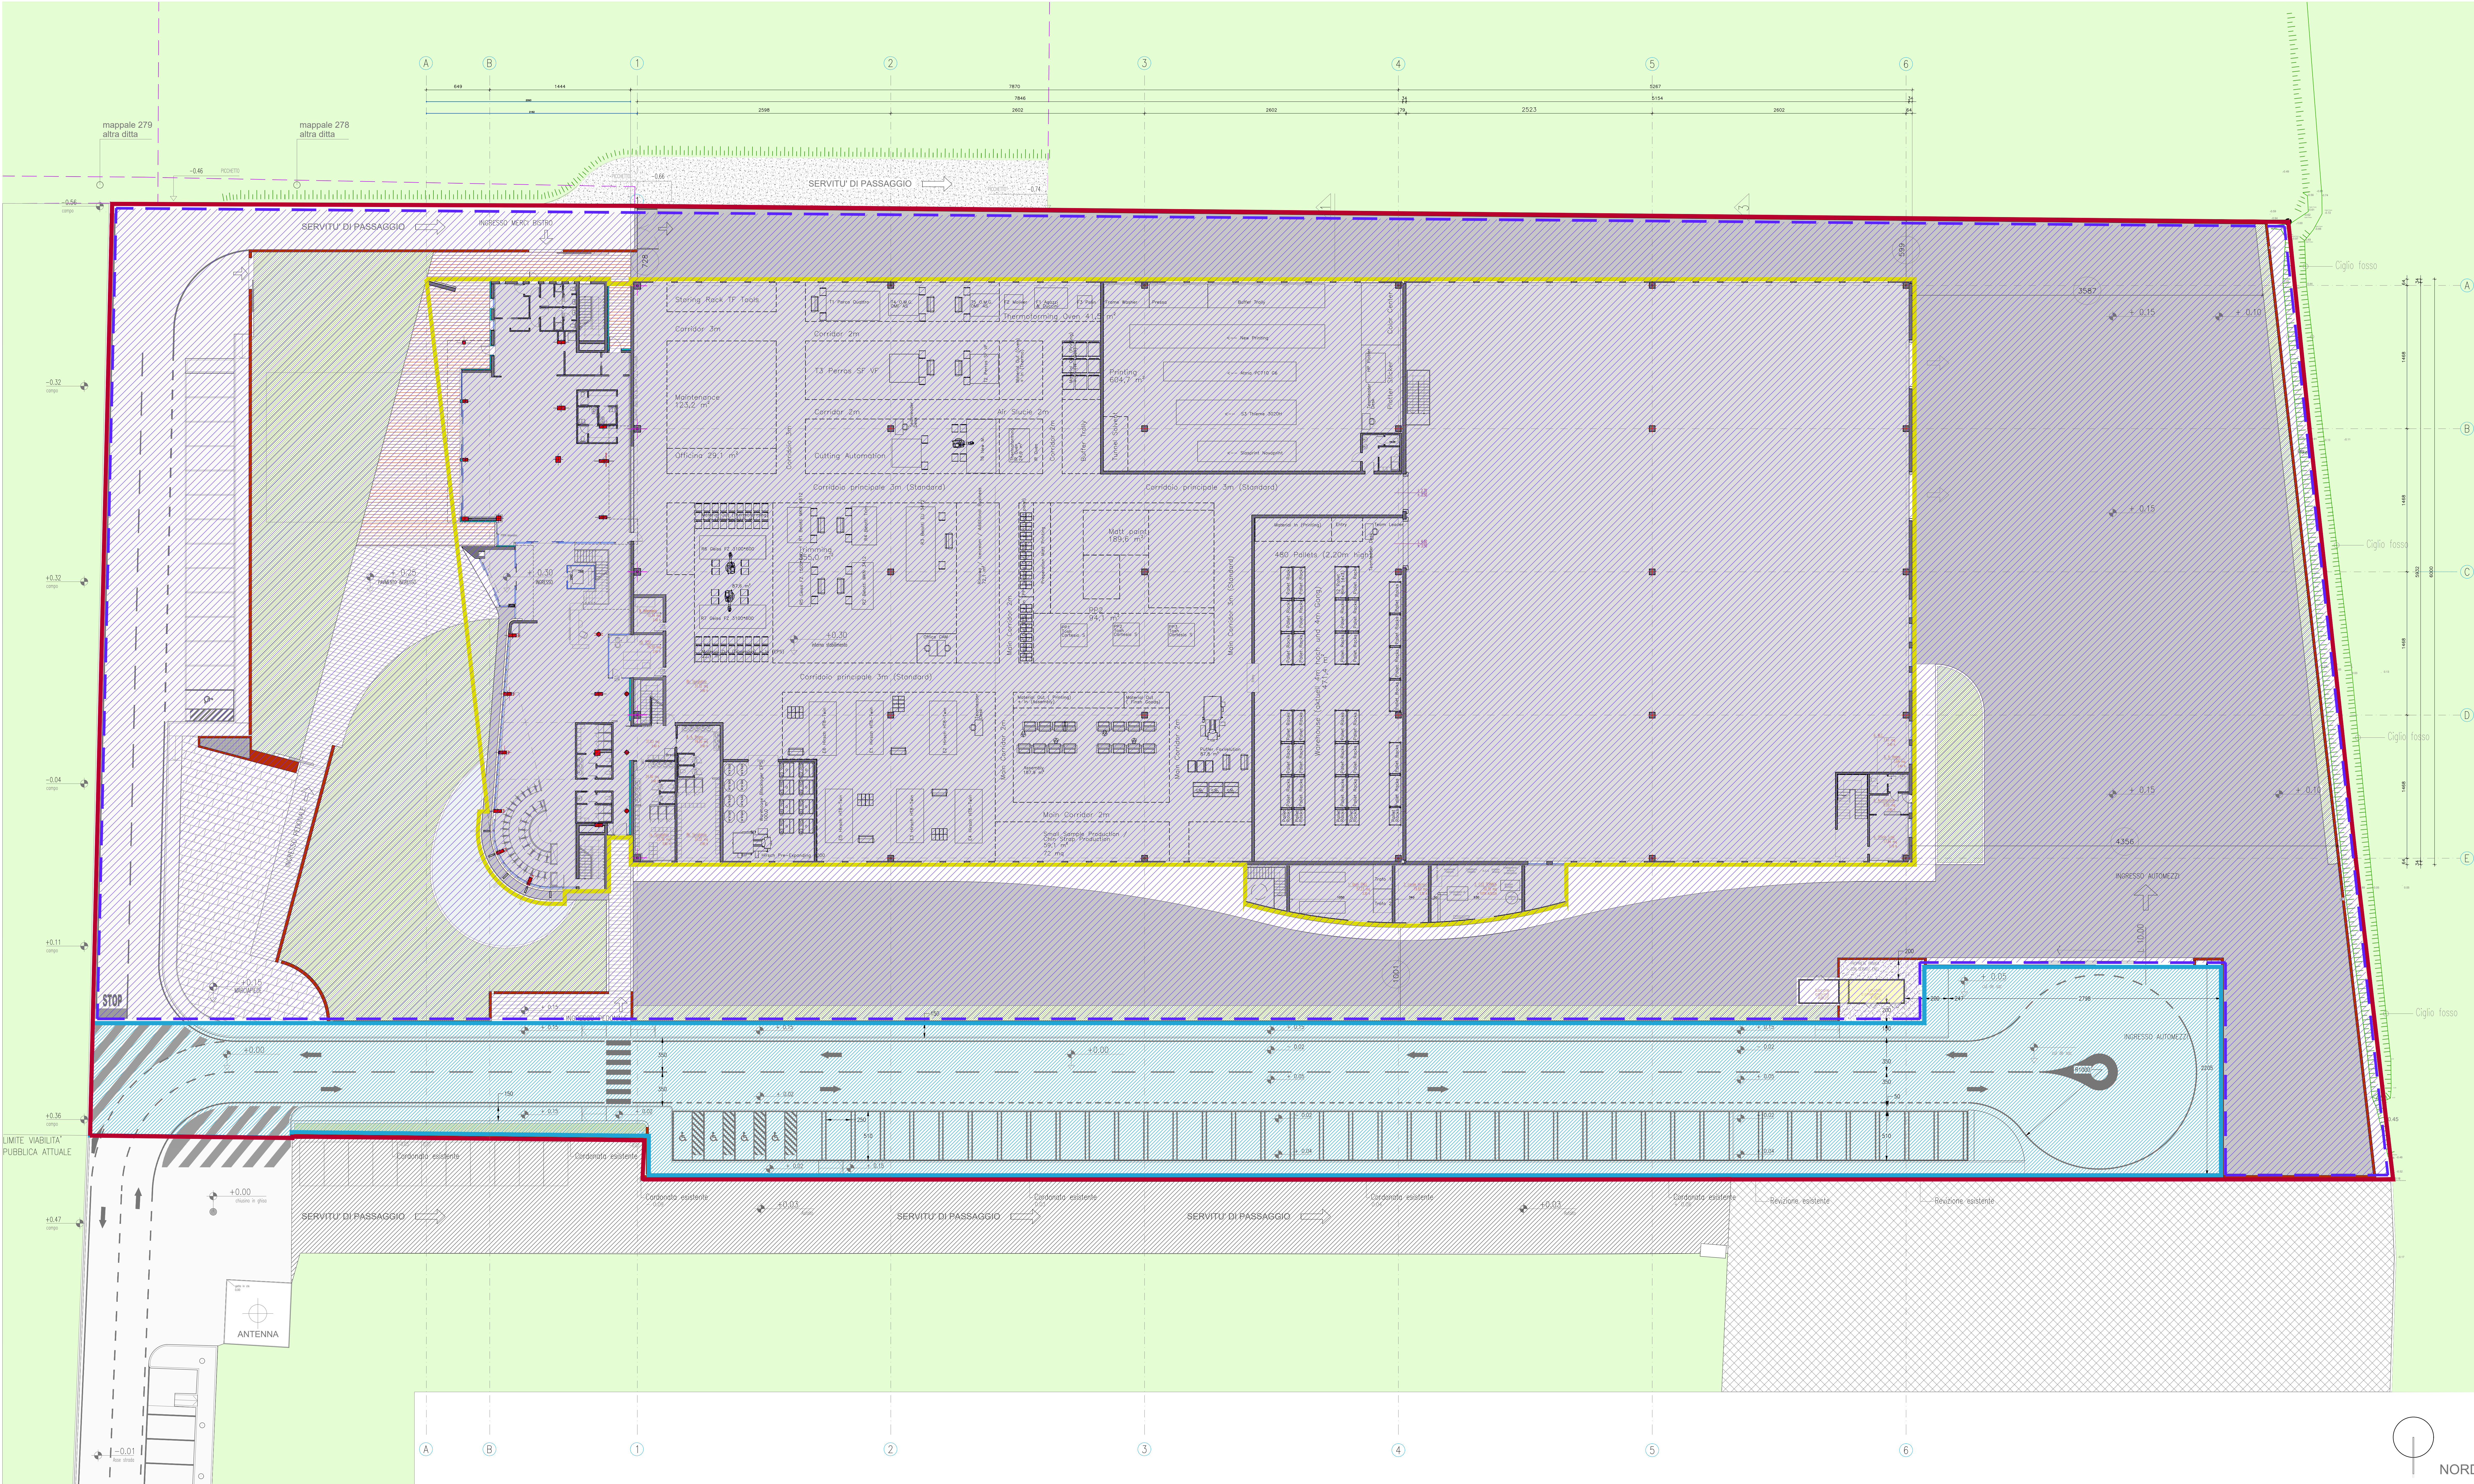

DATI PA PRG:	
D1 9	
SUPERFICIE TERRITORIALE IN ZTO D1/9 DA PRG	25.675,00 MQ

DATI PA STATO DI FATTO	
SUPERFICIE TERRITORIALE DI PROPRIETA' IN ZTO D1/9	22.770,00 MQ

STANDARD PRIMARI E SECONDARI DA REPERTORIO NORMATIVO	
AREA IN CESSIONE PER URBANIZZAZIONE PRIMARIA 10% DI 22.770,00 MQ	2.277,00 MQ
AREA IN CESSIONE PER URBANIZZAZIONE SECONDARIA 10% DI 22.770,00 MQ	2.277,00 MQ
TOTALE STANDARD	4.554,00 MQ

STANDARD PDL - AREE A CEDERE AL COMUNE	
STANDARD PRIMARI IN PROGETTO - AREE A CEDERE AL COMUNE	
STANDARD PRIMARI IN PROGETTO	3.342,32 MQ

SUPERFICIE FONDIARIA E COSTRUZIONE EDIFICIO PRODUTTIVO	
SUPERFICIE FONDIARIA = 22.770 MQ - 4.554,00 mq =	18.216,00 mq

SUPERFICIE COPERTA DA NTA < 60% SUPERFICIE FONDIARIA	
18.216 MQ X 60 % =	10.929,60 MQ

SUPERFICIE COPERTA COSTRUZIONE EDIFICIO PRODUTTIVO	
9.270,00 MQ EDIFICIO PRODUTTIVO + UFFICI	
27 MQ CABINA ENEL	
TOTALE SUPERFICIE COPERTA	9.297,00 MQ
TOTALE SUPERFICIE COPERTA 9.297,00 MQ < DI 10.929,00 MQ	

REV 03	dopo appuntamento comune	28-04-2025
REV 02	dopo-entel	
R01	REVISIONE 01	03-10-2024
R00	PRIMA EMISSIONE	06-05-2024
ID	REVISIONE	DATA REVISIONE



Provincia di Padova
Comune di Campodora

COMMITTENTE	Maxi Studio art via Dell'Argentario, 36043 Camisano V. (ro VI) ABUS - August Bremicker Sohne KG Altenhofer Weg 25, 58300 WatterRuh (DE)	DATA Rev 01
PROGETTAZIONE	Architetto Carlo Filippi via Roma 25/c, 35010 Villafraa Padovana (PD) Architetto Monia Doni via Roma 25/c, 35010 Villafraa Padovana (PD)	Rev 01
DIREZIONE LAVORI		TAV 03a
DIREZIONE ARTISTICA		
CALCOLO STRUTTURE		
COLLAUDO STRUTTURE		
IMPIANTI MECCANICI ED ELETTRICI	Ingegnere Roberto Zilio via Ursagray 67, 35127 Padova (PD)	
ANTINCENDIO	P.L. Alessandro Nicoli via Natta 2, 35030 Rubano (PD)	
LAVORO	NUOVA COSTRUZIONE EDIFICIO PRODUTTIVO	
FILE	OU_03_TAVOLA ZONIZZAZIONE - generale	
TAVOLA	ZONIZZAZIONE GENERALE DIMENSIONAMENTO DEL PUA - Standard e superfici coperte	